



CORTE A-A'

CORTE B-B'

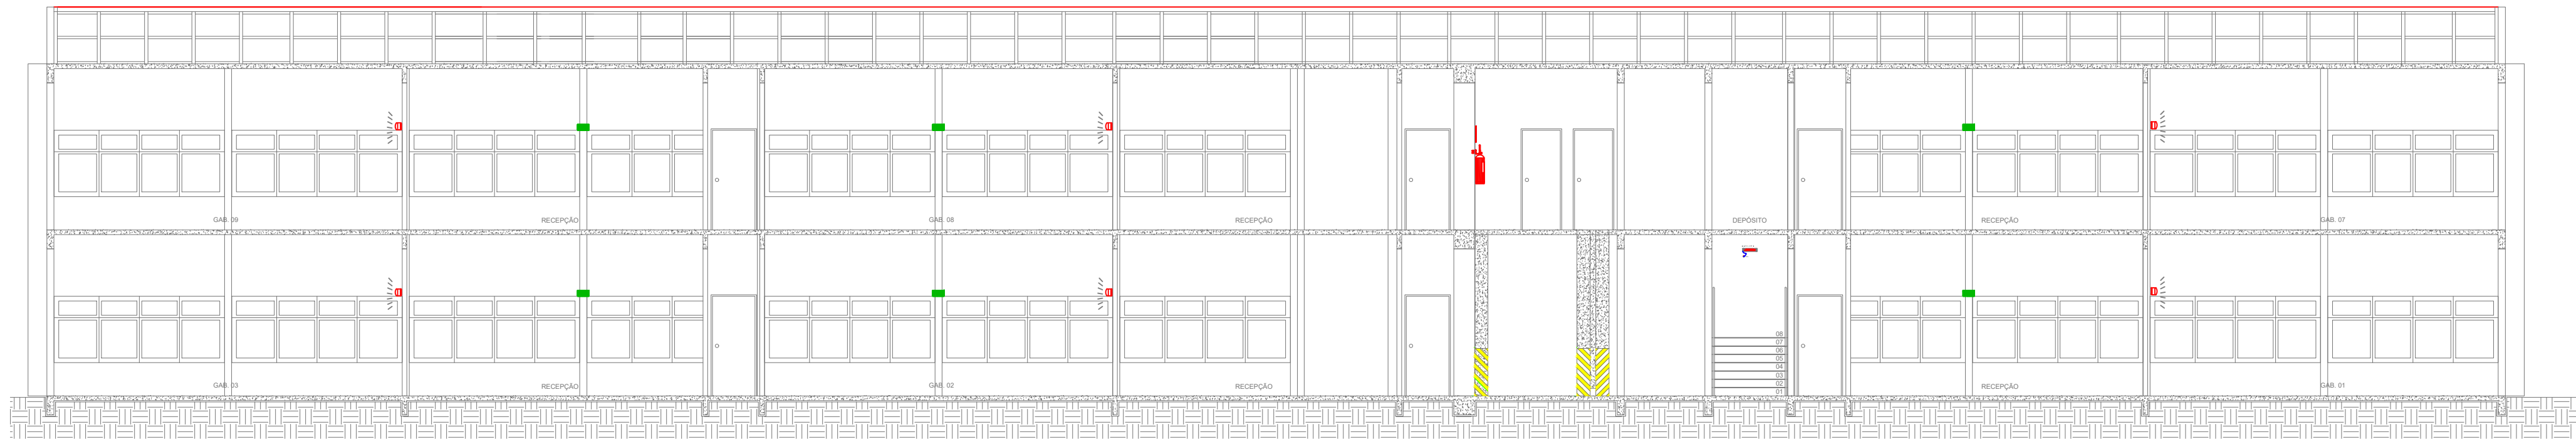

CORTE C-C'

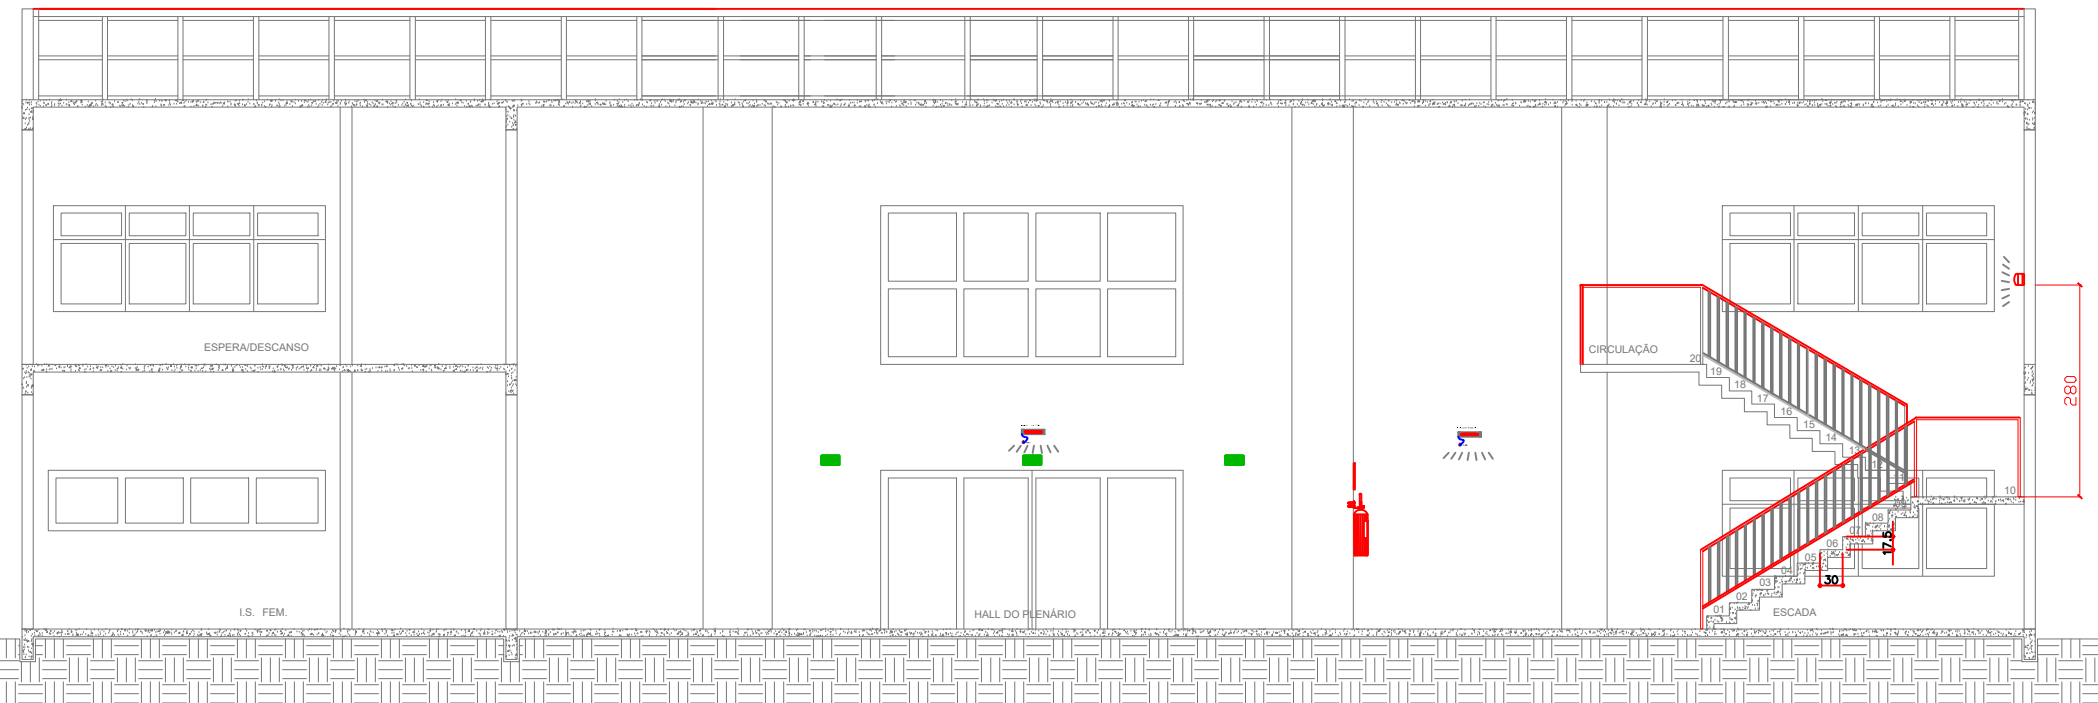

CORTE D-D'

Data	Discriminação da atualização/substituição	Nº do PTPID
14/04/2023	textos,símbolos, cotas e layers	

Obra/Endereço: CÂMARA MUNICIPAL DE ARAUCÁRIA – PR
Rua Irmã Eleizabeth Werka, N° 55, Jardim Petrópolis, Araucária – PR

Área: 4.083,79 m²	Ocupação: SERVIÇO ADMINISTRATIVOS D-1	PARA USO DO CBMPR
----------------------	--	-------------------

Prancha: 04 06	Conteúdo da Prancha: CORTES
----------------------	--------------------------------

Proprietário(s): CÂMARA MUNICIPAL DE ARAUCÁRIA PR CNPJ 78134.012/0001-04
--

Escala: 1/100	Responsável Técnico: CAMILA ALMEIDA DE SOUZA ENGENHEIRA CIVIL - CREA-PR 130.307/D	Data: 14/04/2023
------------------	---	---------------------