

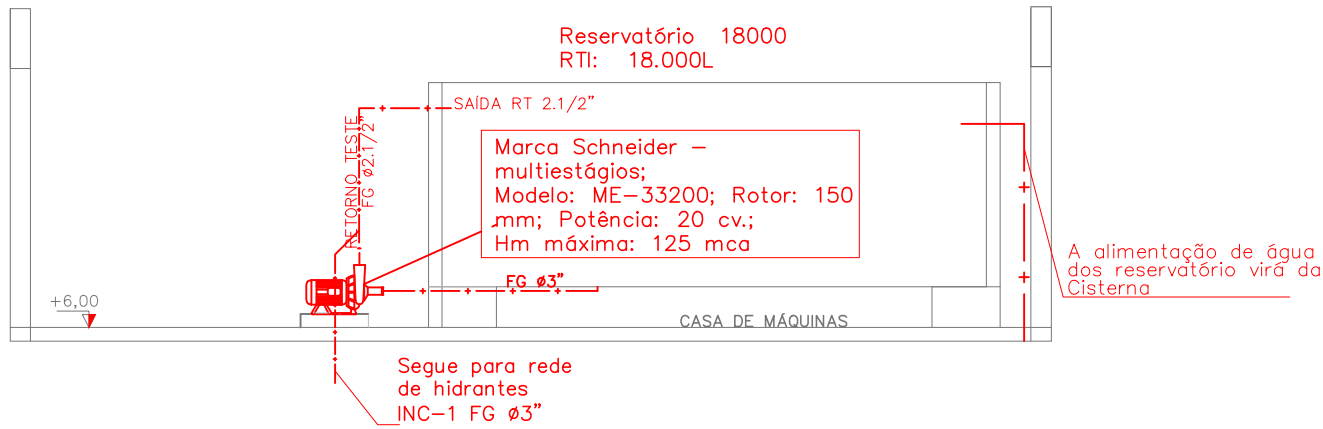
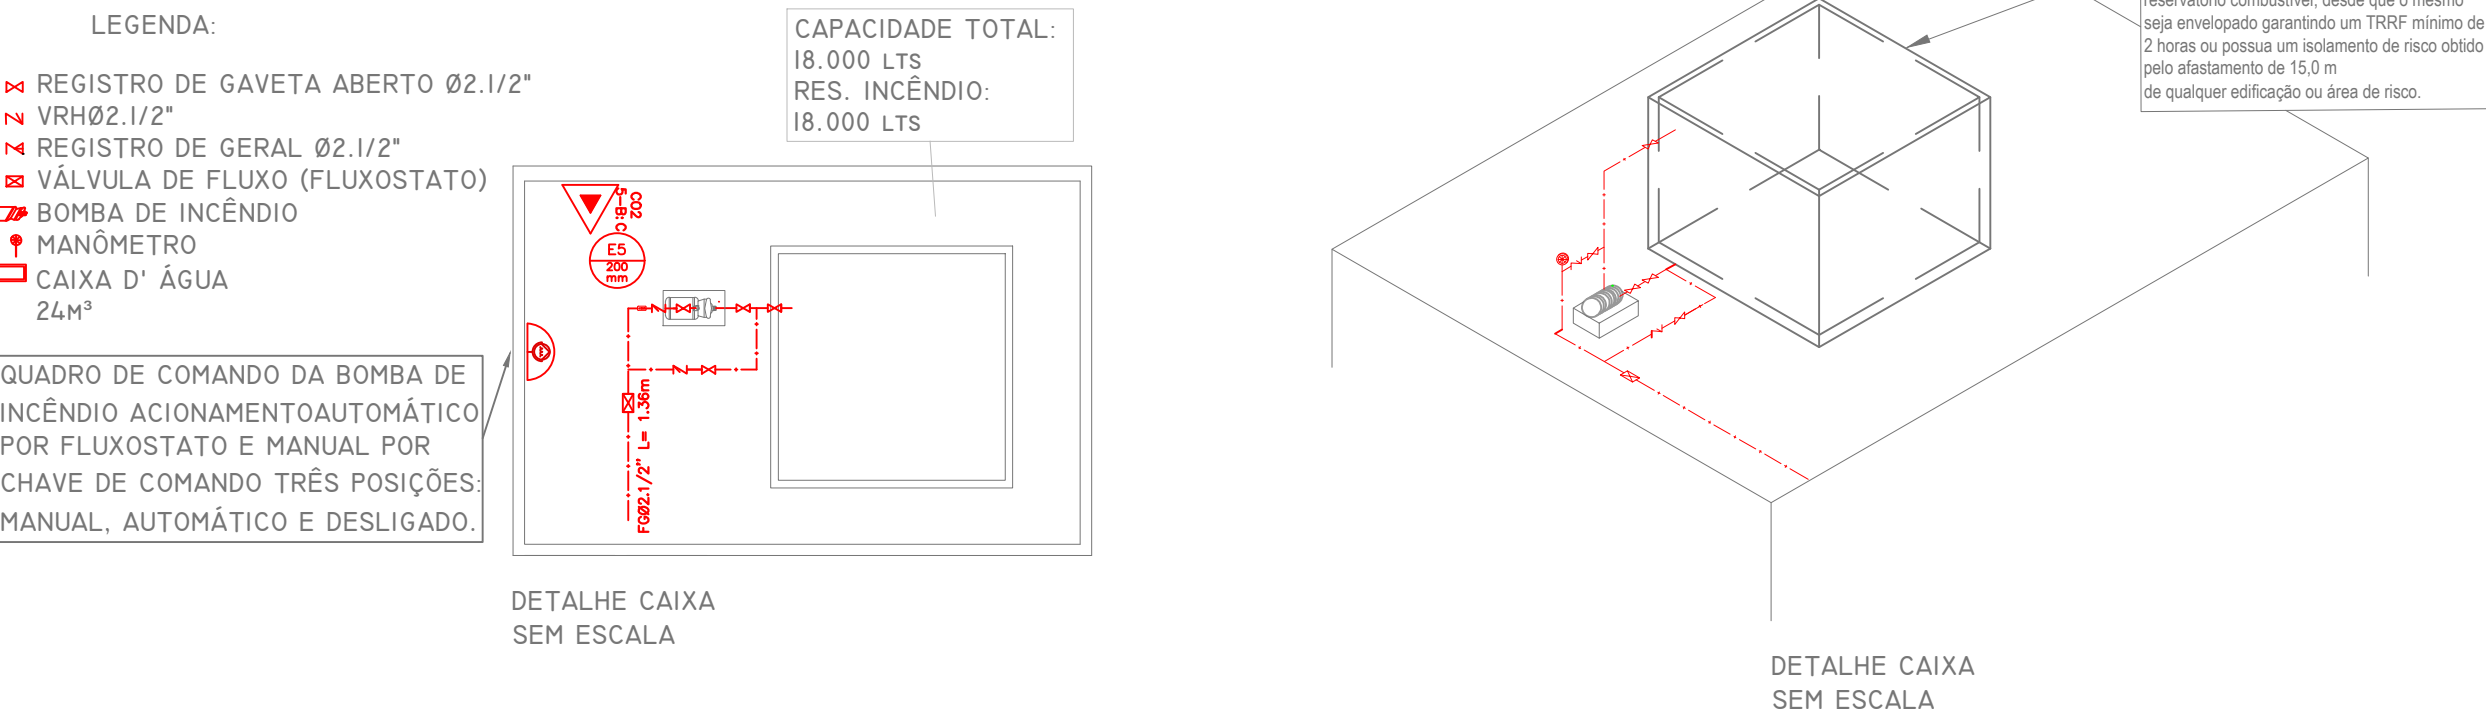
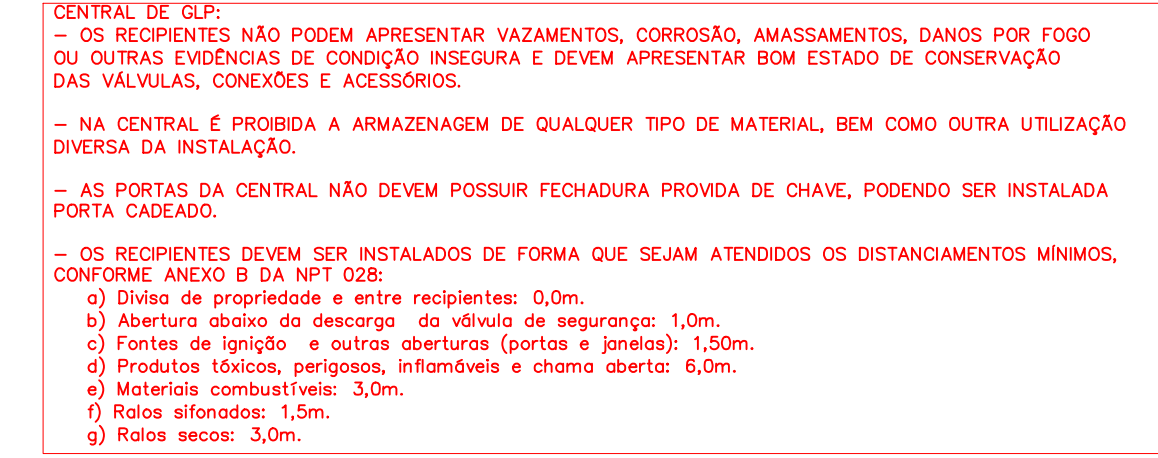
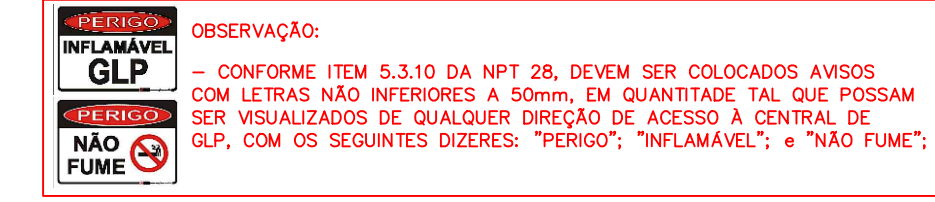
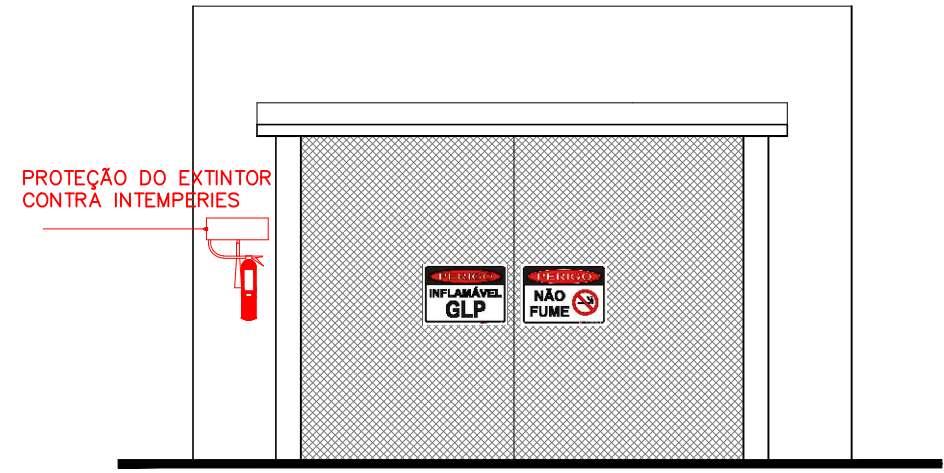
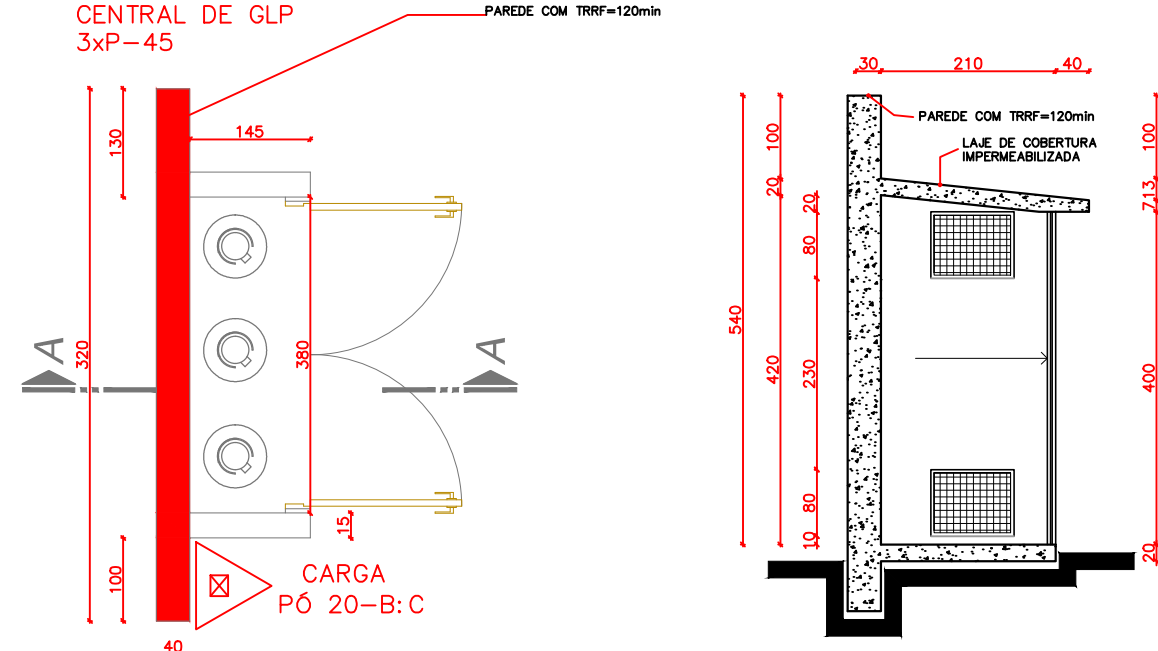
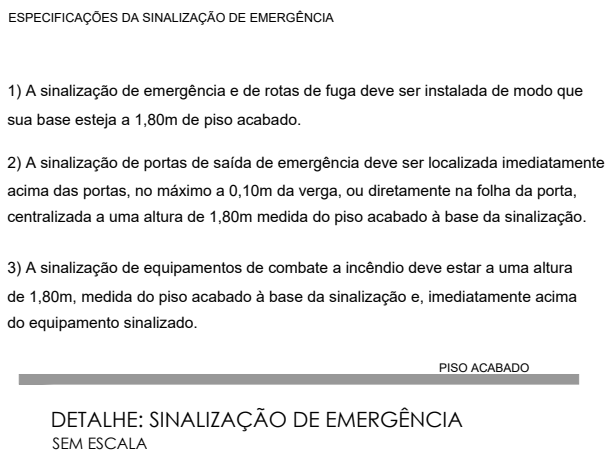
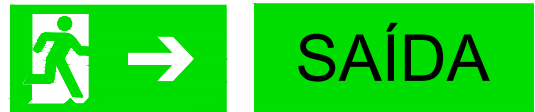


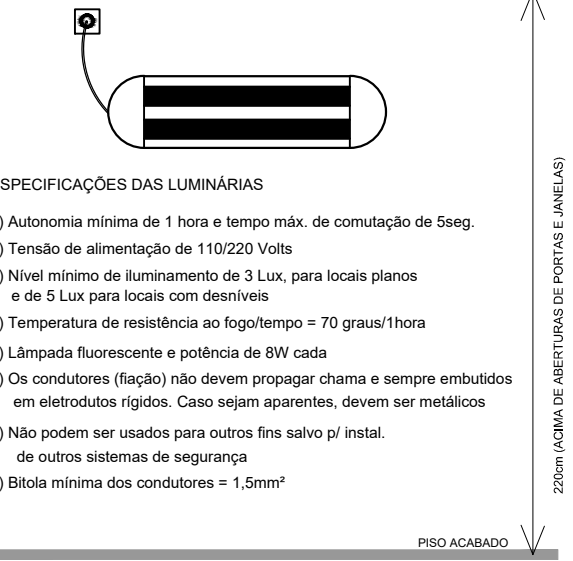

DETALHE CAIXA SEM ESCALA

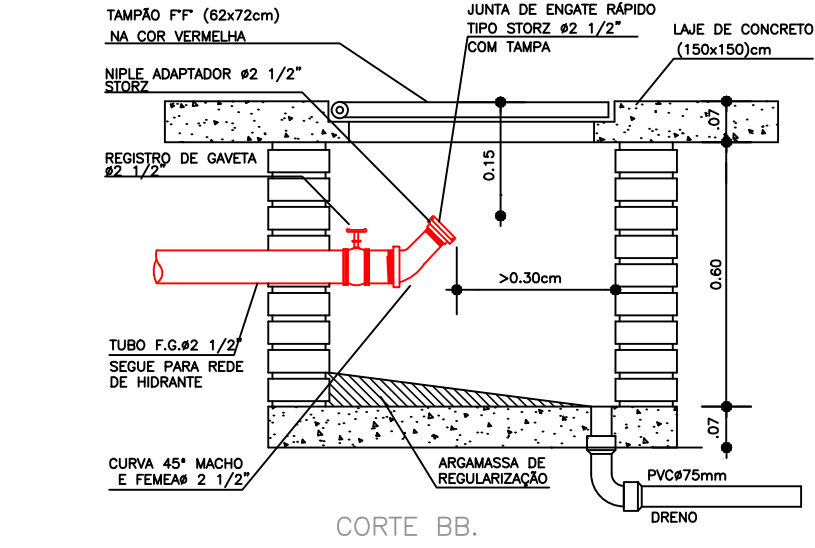

Esta edificação está dotada dos seguintes Sistemas de Segurança contra Incêndio:








- Extintores de Incêndio
- Iluminação de Emergência
- Sinalização de Emergência
- Saídas de Emergência
- Alarme e Detecção de Incêndio
- Hidrantes
- Brigada de Incêndio

Edificação em Alvenaria

Em caso de emergência:
Ligue 193 - Corpo de Bombeiros
Ligue 190 - Polícia Militar

fonte: NPT-020 Sinalização de emergência

DETALHE: PLACA M-1 SEM ESCALA

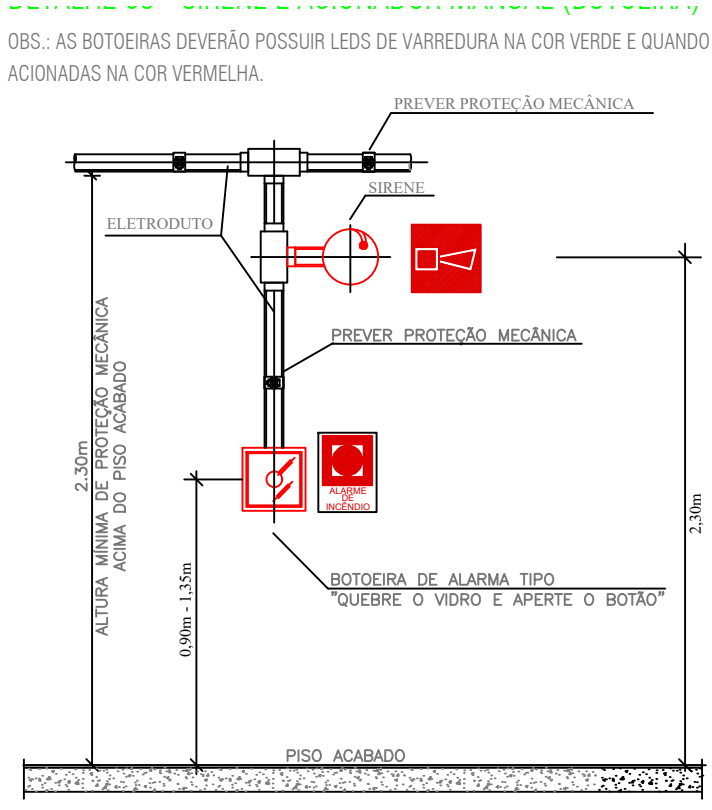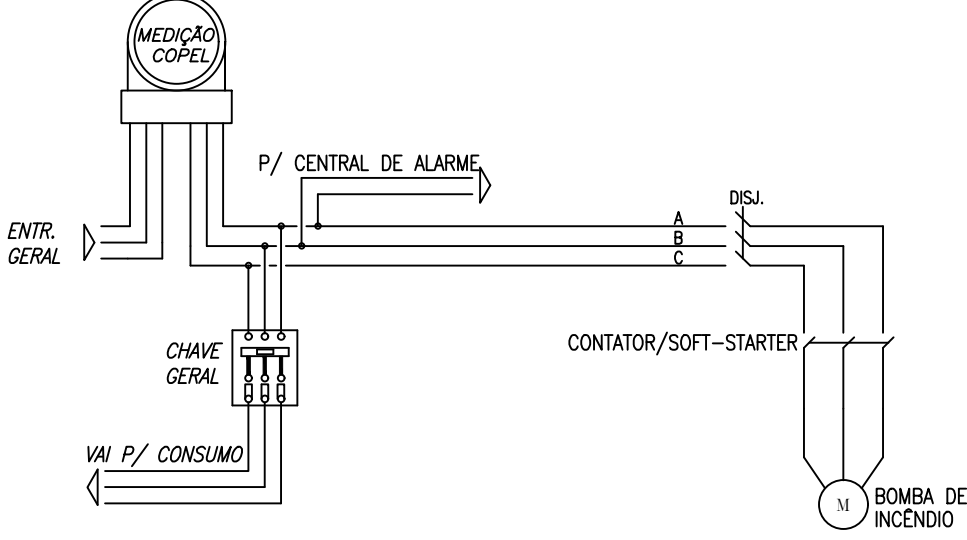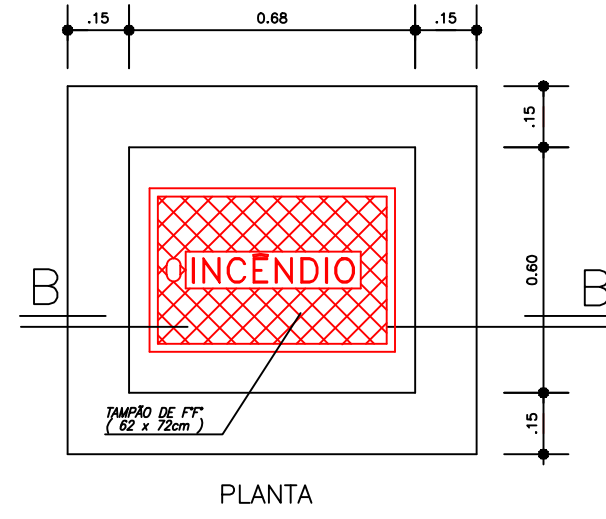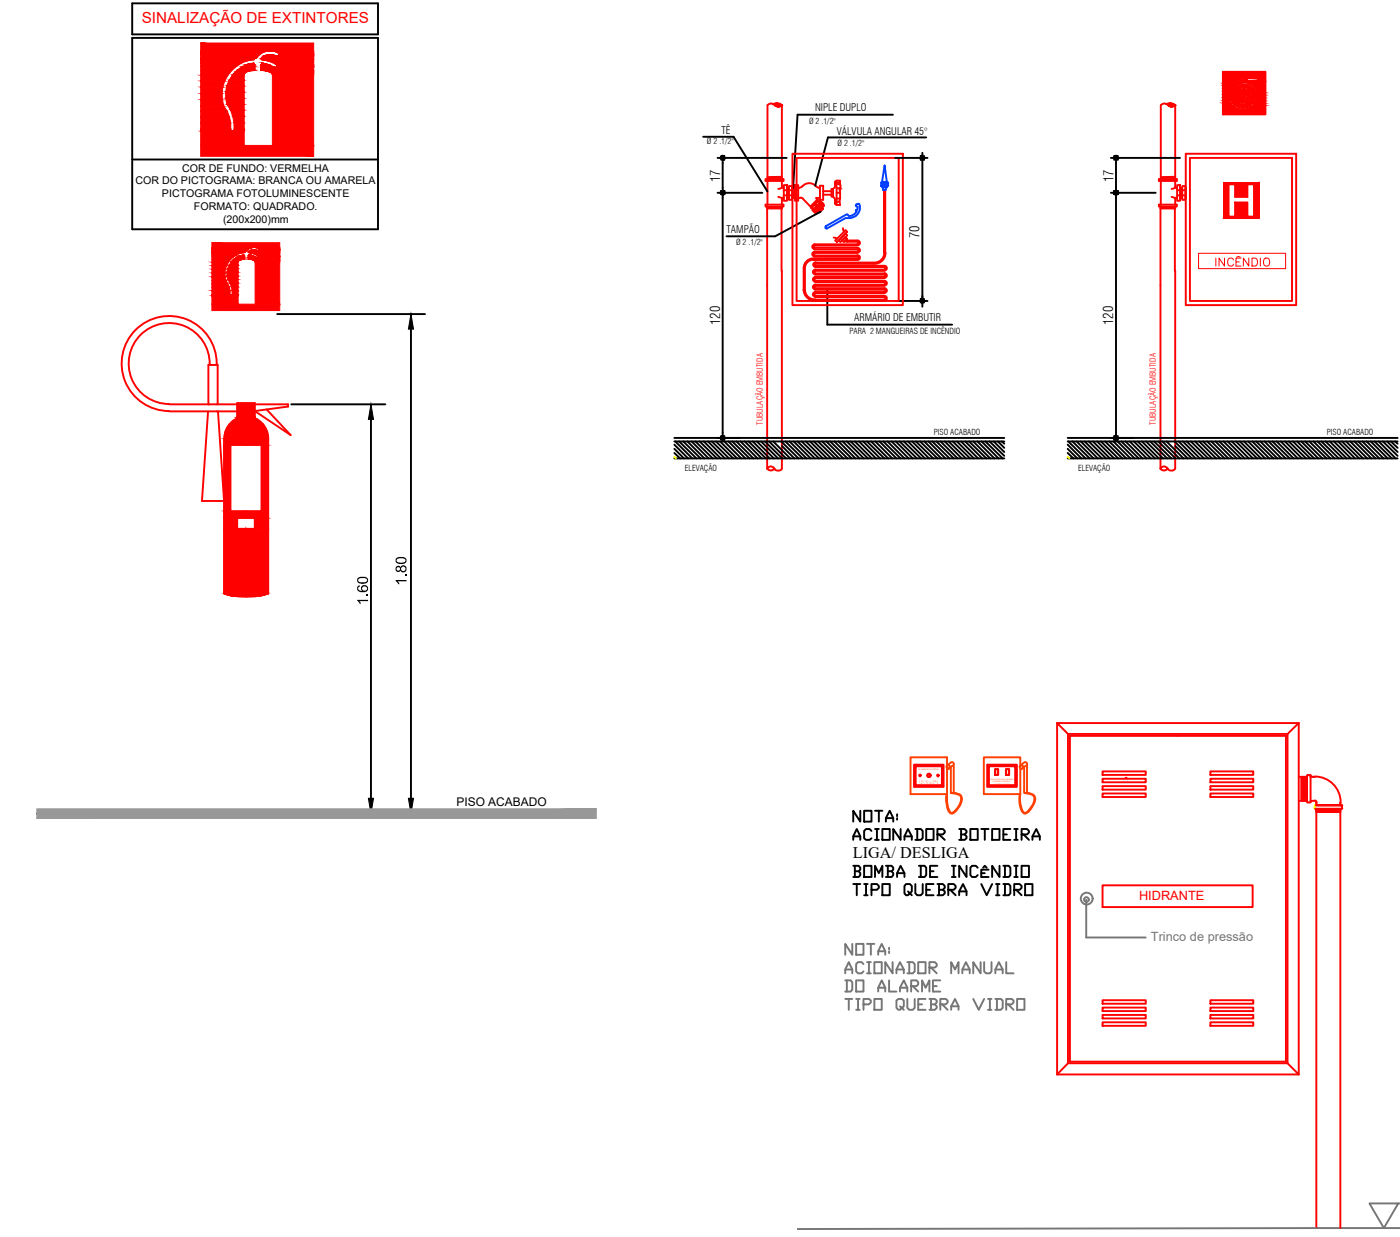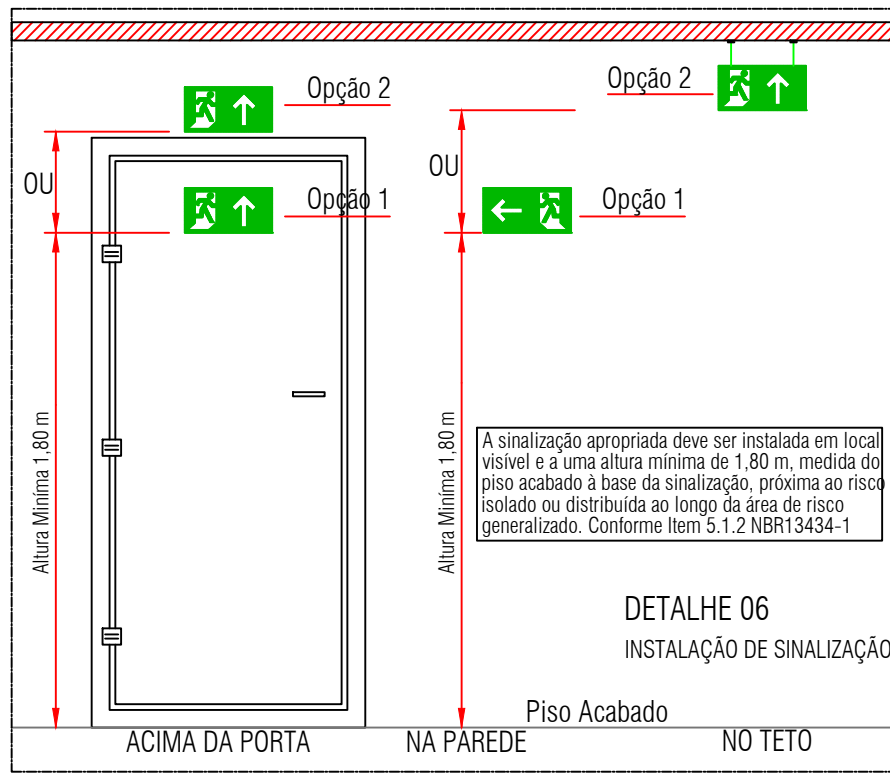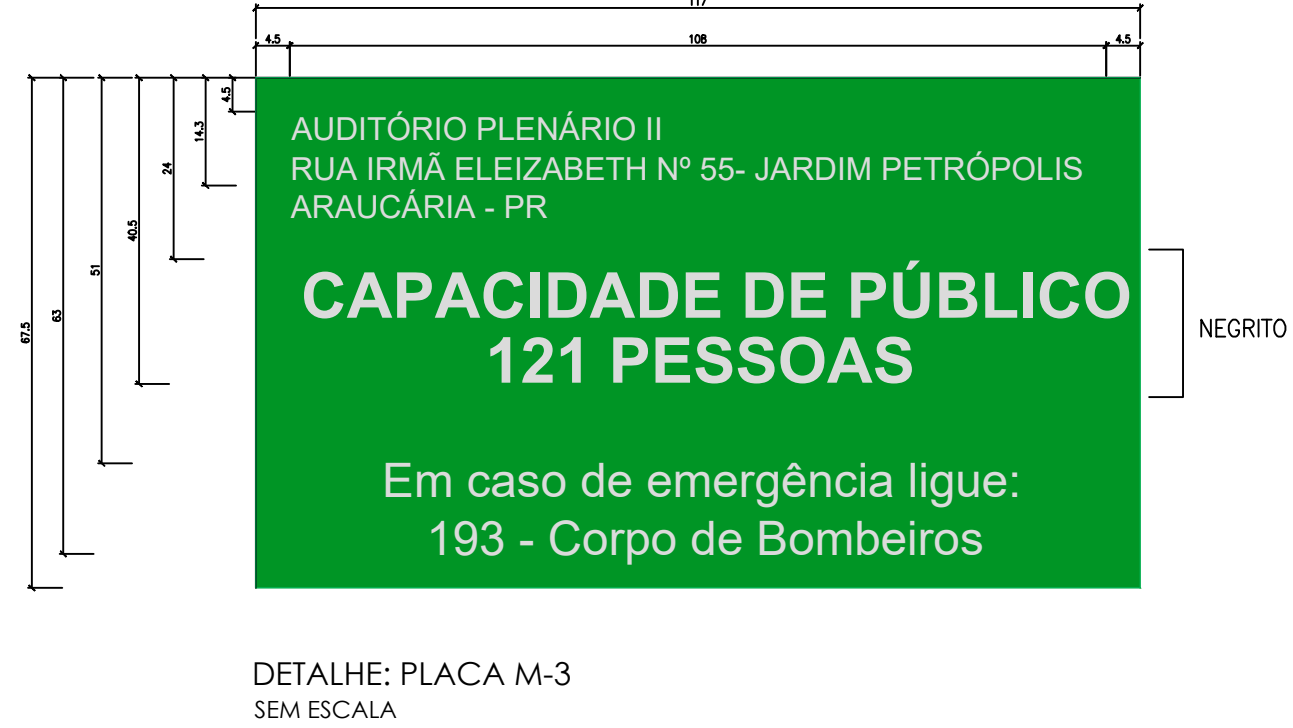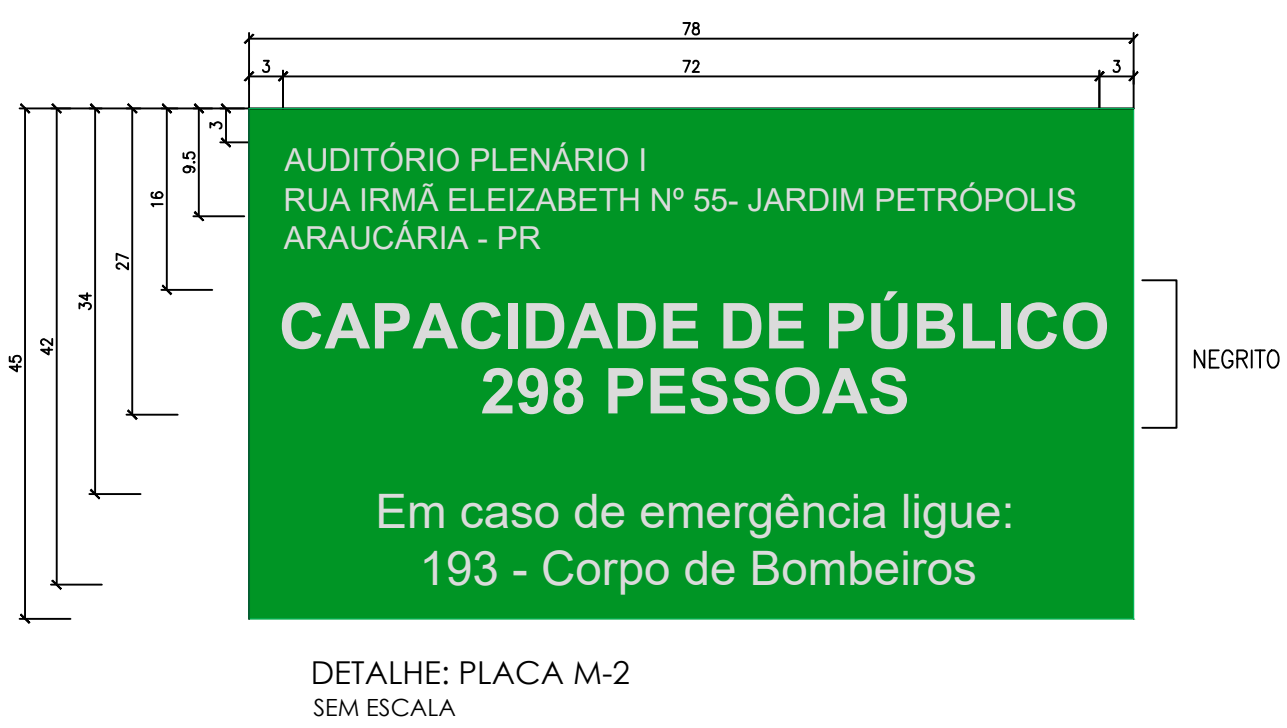

HISTÓRICO DE ATUALIZAÇÃO/SUBSTITUIÇÃO DO PTPID		
Data	Discriminação da atualização/substituição	Nº do PTPID
14/04/2023	textos,símbolos, cotas e layers	
Obra/Endereço: CÂMARA MUNICIPAL DE ARAUCÁRIA – PR Rua Irmã Eleizabeth Werka, Nº 55, Jardim Petrópolis, Araucária – PR		
Área:	Ocupação:	PARA USO DO CBMPR
4.083,79 m²	SERVIÇO PROFISSIONAL LÍQUIDA PRESTAÇÃO SERVIÇO D-1	
Prancha:	Conteúdo da Prancha:	
05 06	DETALHES GENÉRICOS	
Proprietário(s): CÂMARA MUNICIPAL DE ARAUCÁRIA PR - CPF: 78154022-04		
Escala:	Responsável Técnico:	Data: 14/04/2023
s/escala	CÂMARA ALMEIDA DE SOUZA ENGENHEIRA CIVIL - CREA-PR 130.307/9	