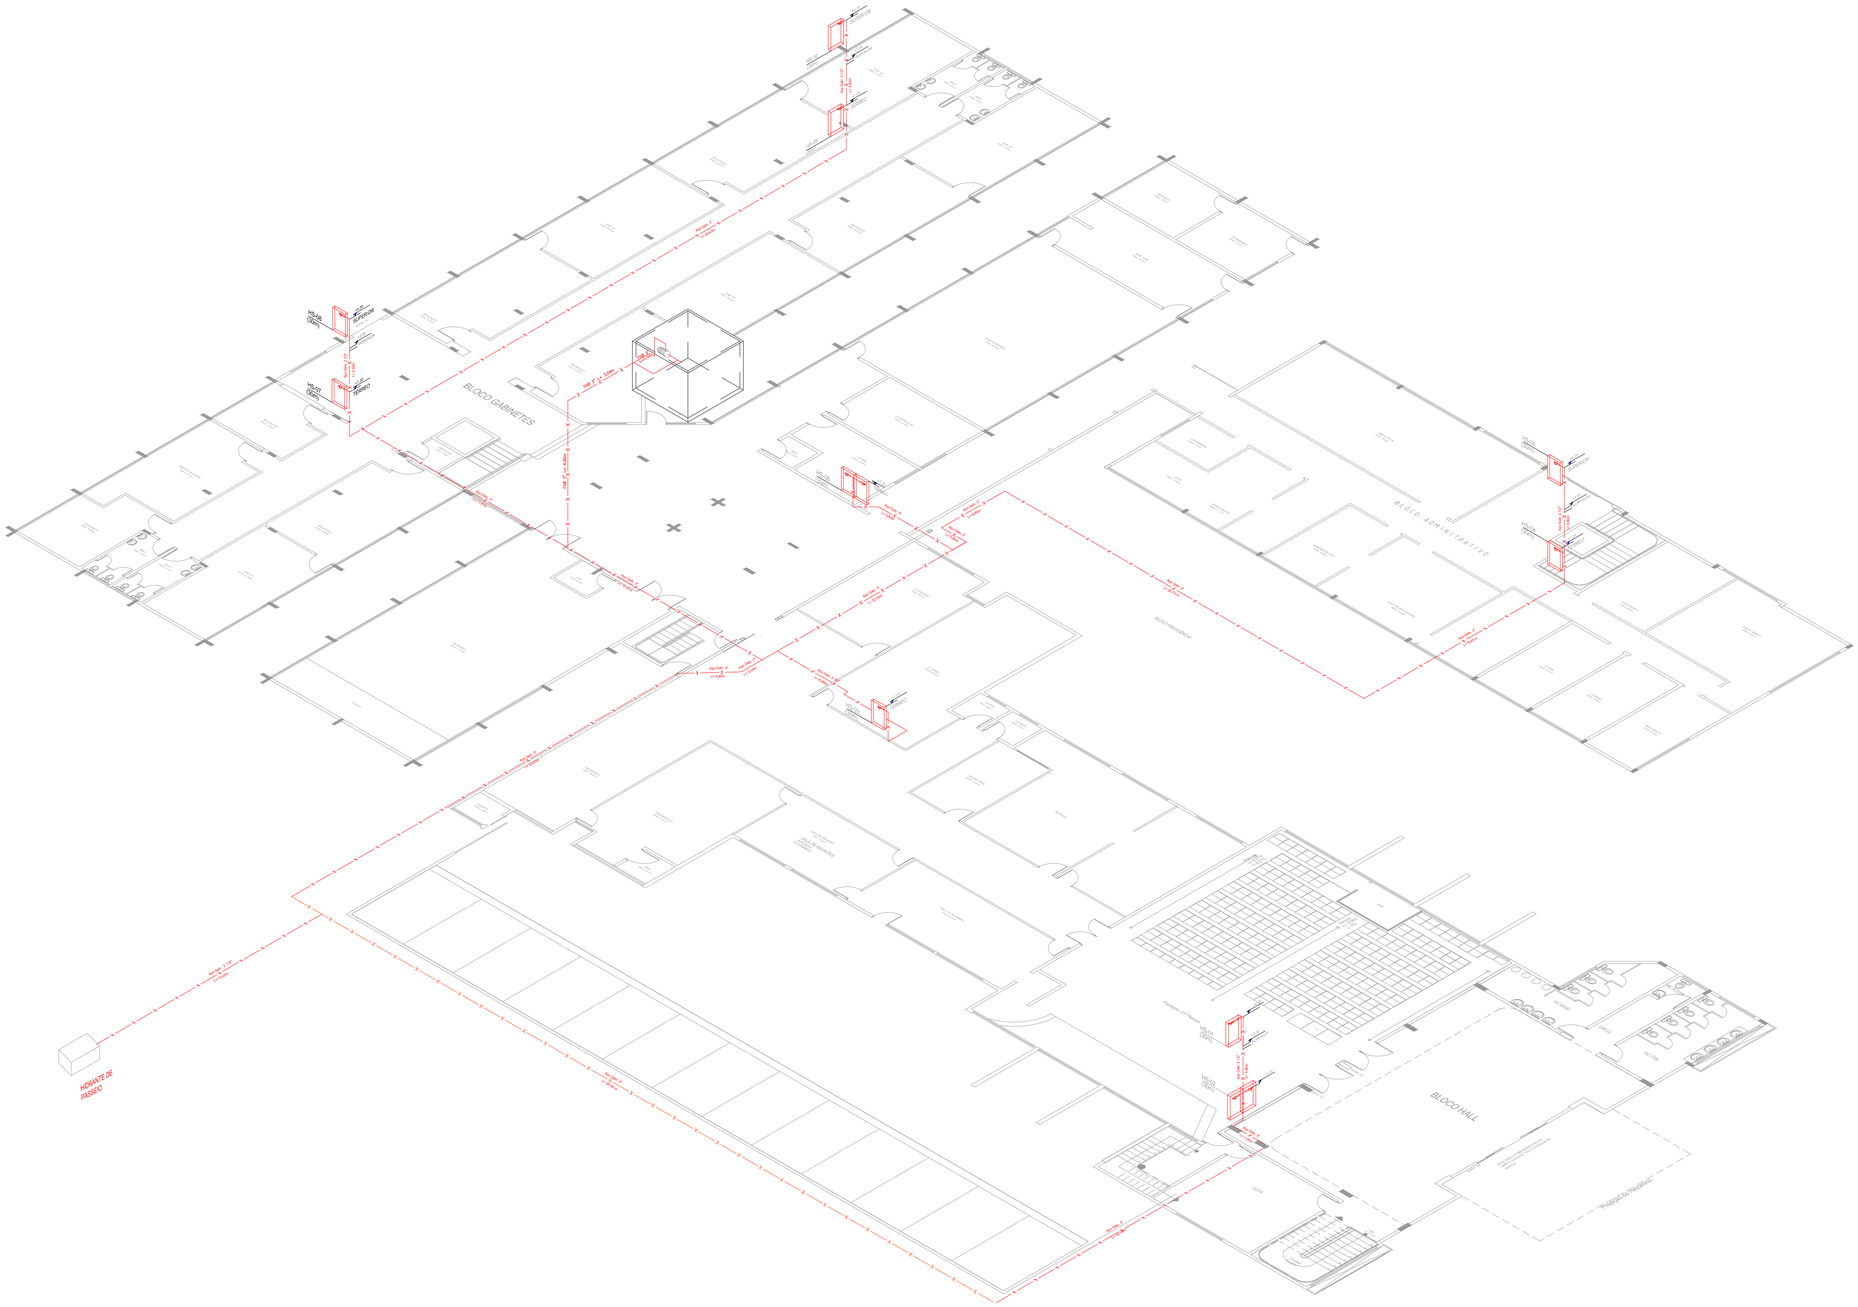

Data	Discriminação da atualização/substituição	Nº do PTPID
14/04/2023	textos,simbolos, cotas e layers	

Obra/Endereço: CÂMARA MUNICIPAL DE ARAUCÁRIA – PR
Rua Irmã Eleizabeth Werka, Nº 55, Jardim Petrópolis, Araucária – PR

Área: 4.083,79 m²

Ocupação: SERVIÇO ADMINISTRATIVOS D–1

PARA USO DO CBMPR

Prancha: 06/06

Conteúdo da Prancha: ISOMÉTRICO

Proprietário(s): CAMARA MUNICIPAL DE ARAUCARIA
PR CNPJ 78134012/0001-04

Escala: 1/125

Responsável Técnico: CAMILA ALMEIDA DE SOUZA
ENGENHEIRA CIVIL : CREA–PR 130.307/D

Data: 14/04/2023

G:\Meu Drive\SERVIDOR\CÂMARA MUNICIPAL ARAUCÁRIA\PROJETOS\PREVENÇÃO CONTRA INCÊNDIO\PTPID\PROJETO_DWG\PTPID_CMA_R01.dwg, 17/04/2023 10:56:56, DWG To PDF.pc3