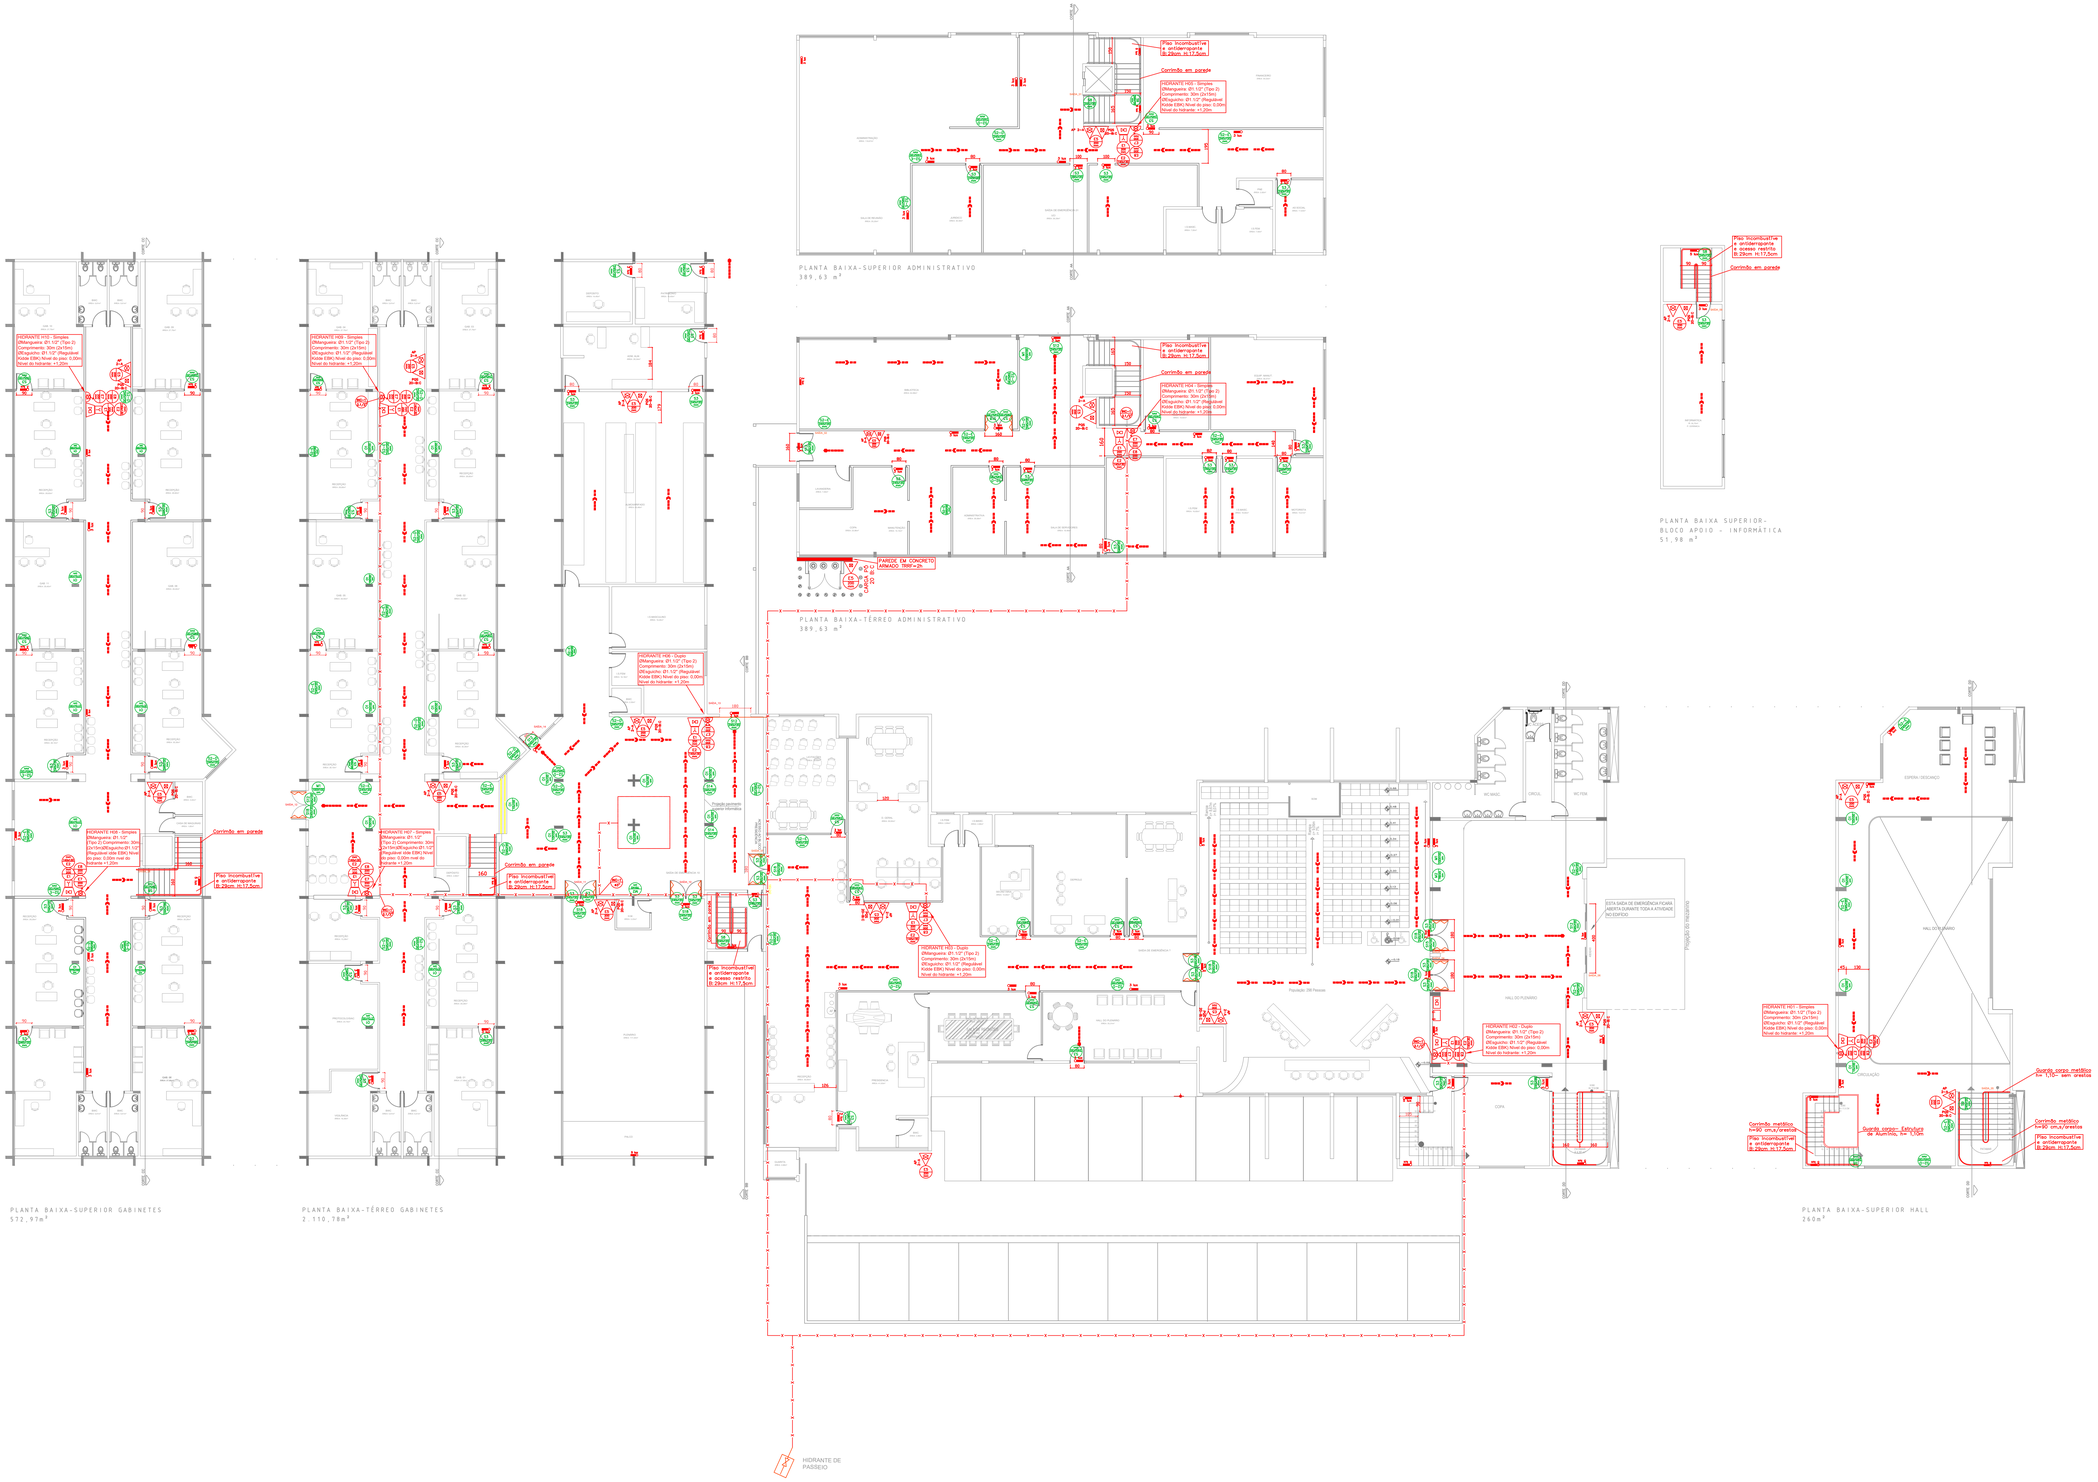

LEGENDA

COD — CÓDIGO DA PLACA RETANGULAR A SER INSTALADA.
L / H — ALTURA DA PLACA (mm)
LARGURA DA PLACA (mm)

SINALIZAÇÃO DE ORIENTAÇÃO

S-3	- Indicação de saída de emergência a ser afixada acima da porta – Símbolo: Retangular – Fundo: Verde – Pictograma: Fotoluminescente
S-20	- Indicação de saída de emergência (sentido direito). – Símbolo: Retangular – Fundo: Verde – Pictograma: Fotoluminescente
S-22	- Indicação de saída de emergência (sentido esquerdo). – Símbolo: Retangular – Fundo: Verde – Pictograma: Fotoluminescente
S-8 E S-9	- Indicação do sentido de fuga no interior de uma escada (esquerdo – desce). – Símbolo: Retangular – Fundo: Verde – Pictograma: Fotoluminescente
N1	- Indicação de obstáculo à circulação de pessoas e/ ou veículos – Símbolo: Retangular – Fundo: Verde – listras pretas inclinadas 45°
S-15	- Indicação do sentido de fuga no interior de uma escada (esquerdo – desce). – Símbolo: Retangular – Fundo: Verde – Pictograma: Fotoluminescente

SIMBOLOGIA

	EXTINTOR ÁGUA PRESSURIZADA – 2–A
	EXTINTOR PÓ QUÍMICO SECO – 20–B:C
	ILUMINAÇÃO DE EMERGÊNCIA. BLOCO AUT. COM LED, POTÊNCIA = 3 e 5W.
	ACIONADOR MANUAL DO SISTEMA DE ALARME
	ACIONADOR SONORO TIPO SIRENE
	HIDRANTE SIMPLES
	HIDRANTE DUPLO
	BARRA ANTI PÂNICO

SINALIZAÇÃO DE EQUIPAMENTOS DE PROTEÇÃO

E-1	– Indicação de alarme sonoro – Símbolo: Quadrado – Fundo: Vermelho – Pictograma: Fotoluminescente – Dimensão: 200x200 mm
E-2	– Comando manual de alarme – Símbolo: Quadrado – Fundo: Vermelho – Pictograma: Fotoluminescente – Dimensão: 140x130 mm
E-3	– Indicação de localização de extintores – Símbolo: Quadrado – Fundo: Vermelho – Pictograma: Fotoluminescente – Dimensão: 200x200 mm
E-4	– Indicação de abrigo de mangueira – Símbolo: Quadrado – Fundo: Vermelho – Pictograma: Fotoluminescente – Dimensão: 200x200 mm
E-5	– Indicação de localização de hidrante – Símbolo: Quadrado – Fundo: Vermelho – Pictograma: Fotoluminescente – Dimensão: 200x200 mm

Data	Discriminação da atualização/substituição	Nº do PTPID
14/04/2023	textos,símbolos, cotas e layers	

Obra/Endereço: CÂMARA MUNICIPAL DE ARAUCÁRIA – PR
Rua Irmã Eleizabeth Werka, Nº 55, Jardim Petrópolis, Araucária – PR

Área: 4.083,79 m²

Ocupação: SERVIÇO ADMINISTRATIVOS D–1

PARA USO DO CBMPR

Prancha: 03/06

Conteúdo da Prancha: PLANTA BAIXA TÉRREO
PLANTA BAIXA SUPERIOR

Proprietário(s): CAMARA MUNICIPAL DE ARAUCARIA
PR CNPJ 78134202-0001-04

Escala: 1/125

Responsável Técnico: CARLA ALMEIDA DE SOUZA
ENGENHEIRA CIVIL - CREA-PR 126.501/D

Data: 14/04/2023