


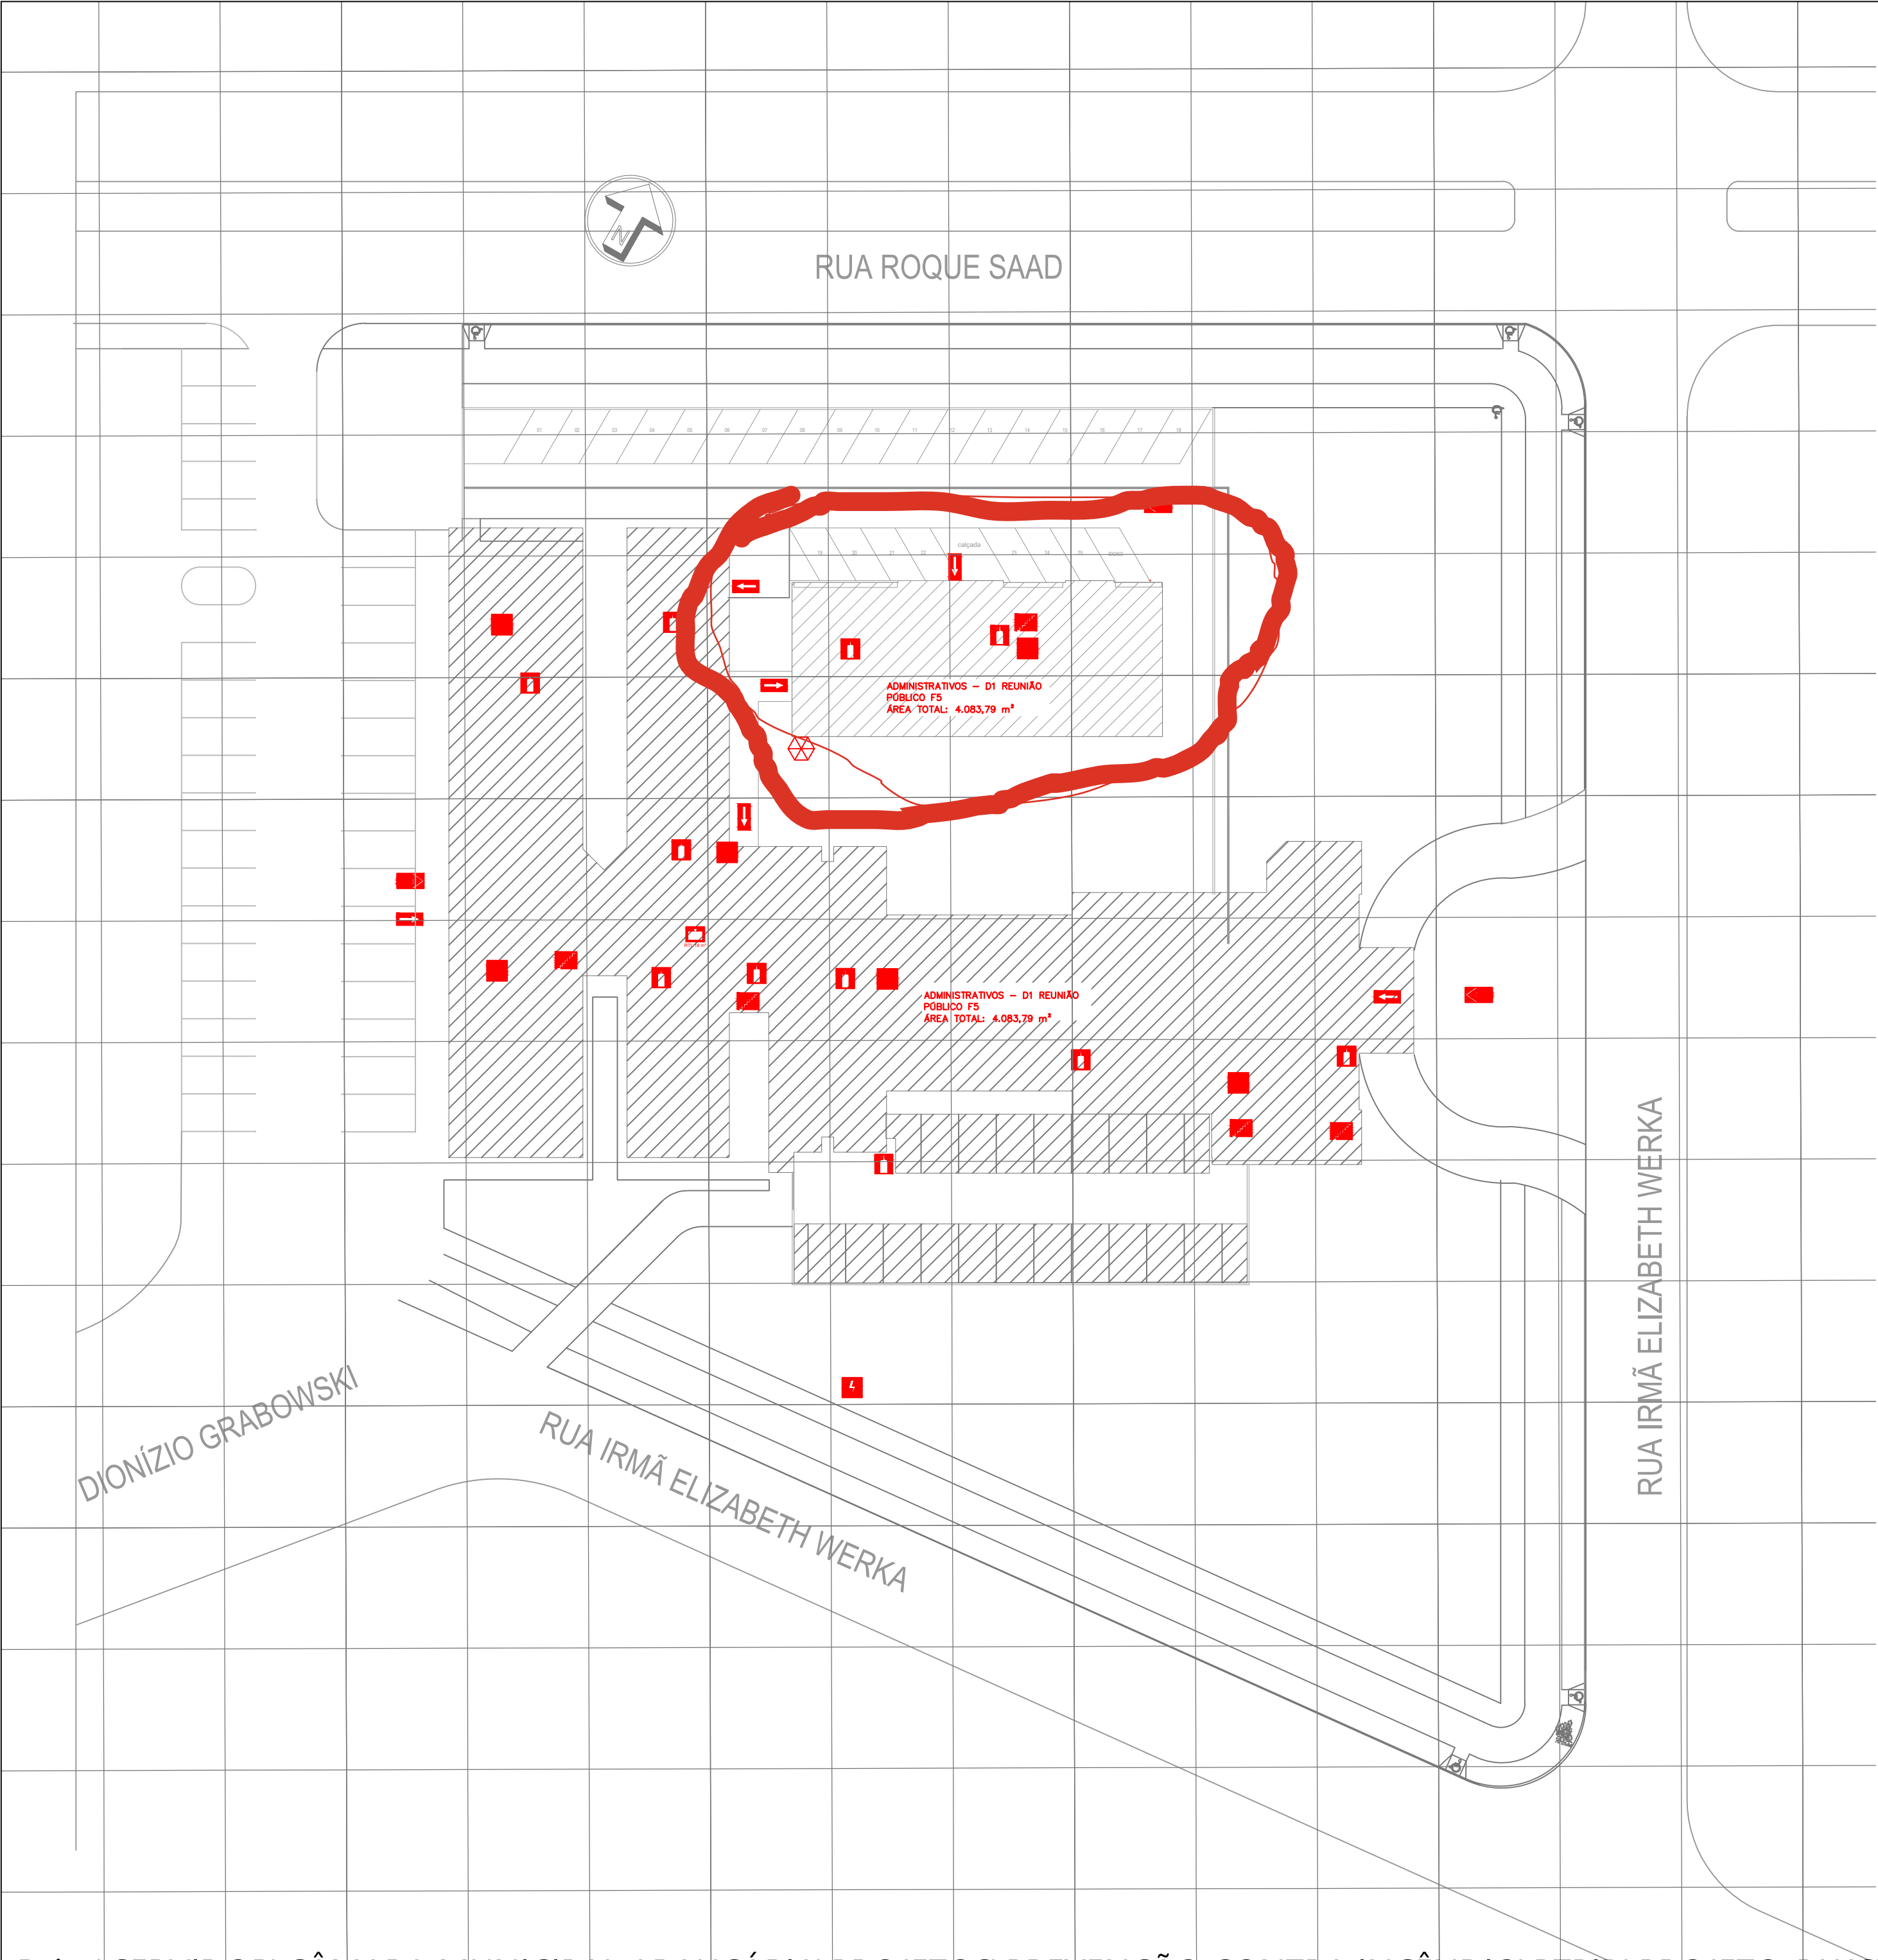

SÍMBOLO	DESCRIÇÃO
	ENTRADA PARA CORPO DE BOMBEIROS.
	VIA DE ACESSO CORPO DE BOMBEIROS
	EXTINTOR
	HIDRANTE DUPLO (BOTOEIRA)
	RESERVA TÉCNICA DE INCÊNDIO
	HIDRANTE DE RECALQUE
	CENTRAL DE ALARME DE INCÊNDIO
	RISCO ELÉTRICO
	CENTRAL GLP- 3P45

PLANO DE SEGURANÇA CONTRA INCÊNDIO E PÂNICO

IDENTIFICAÇÃO DA EDIFICAÇÃO E/OU ÁREA DE RISCO

Pavimento ou setor	Ocupação	CI (MJ/m²)	Nº de pavimentos	Pé direito (m)	Área (m²)
TÉRREO	SERVIÇO ADMINISTRATIVO - D-1 E AUDITÓRIO F5	700	01	2,90	2809,21
SUPERIOR	SERVIÇO ADMINISTRATIVO - D-1	700	01	2,90	1274,58

Altura	3,00m	Risco	Moderado	Área existente	---	Área total	4.083,79 m²
--------	-------	-------	----------	----------------	-----	------------	-------------

MEDIDAS DE SEGURANÇA CONTRA INCÊNDIO

☒ Acesso de viaturas do CB	☒ Iluminação de emergência
☐ Separação entre edificações	☒ Alarme de incêndio
☒ Segurança estrutural nas edificações	☒ Sinalização de emergência
☒ Compartimentação vertical/horizontal	☒ Extintores de incêndio
☒ Controle de material de acabamento	☒ Hidrantes e mangotinhos
☒ Saídas de emergência	☐ Chuveiros automáticos
☐ Elevador de emergência	☐ Resfriamento
☐ Controle de fumaça	☐ Espuma
☐ Plano de emergência	☒ Brigada de incêndio

Reservatórios	Inferior	Superior	18m3	RTI	18m3	SPK
---------------	----------	----------	------	-----	------	-----

Data	Discriminação da atualização/substituição	Nº do PTPID
14/04/2023	textos,símbolos, cotas e layers	

Obra/Endereço:	CÂMARA MUNICIPAL DE ARAUCÁRIA - PR Rua Irmã Eleizabeth Werka, N° 55, Jardim Petrópolis, Araucária - PR
----------------	---

Área:	4.083,79 m²	Ocupação:	SERVIÇO ADMINISTRATIVOS D-1	PARA USO DO CBMPR
-------	-------------	-----------	-----------------------------	-------------------

Prancha:	Conteúdo da Prancha:
01/06	PLANTA RISCO DE INCÊNDIO

Proprietário(s):	CÂMARA MUNICIPAL DE ARAUCÁRIA PR - CNPJ 78134.012/0001-04
------------------	--

Escala:	Responsável Técnico:	Data:
1/400	CAMILA ALMEIDA DE SOUZA ENGENHEIRA CIVIL - CREA-PR 130.307/D	14/04/2023

