


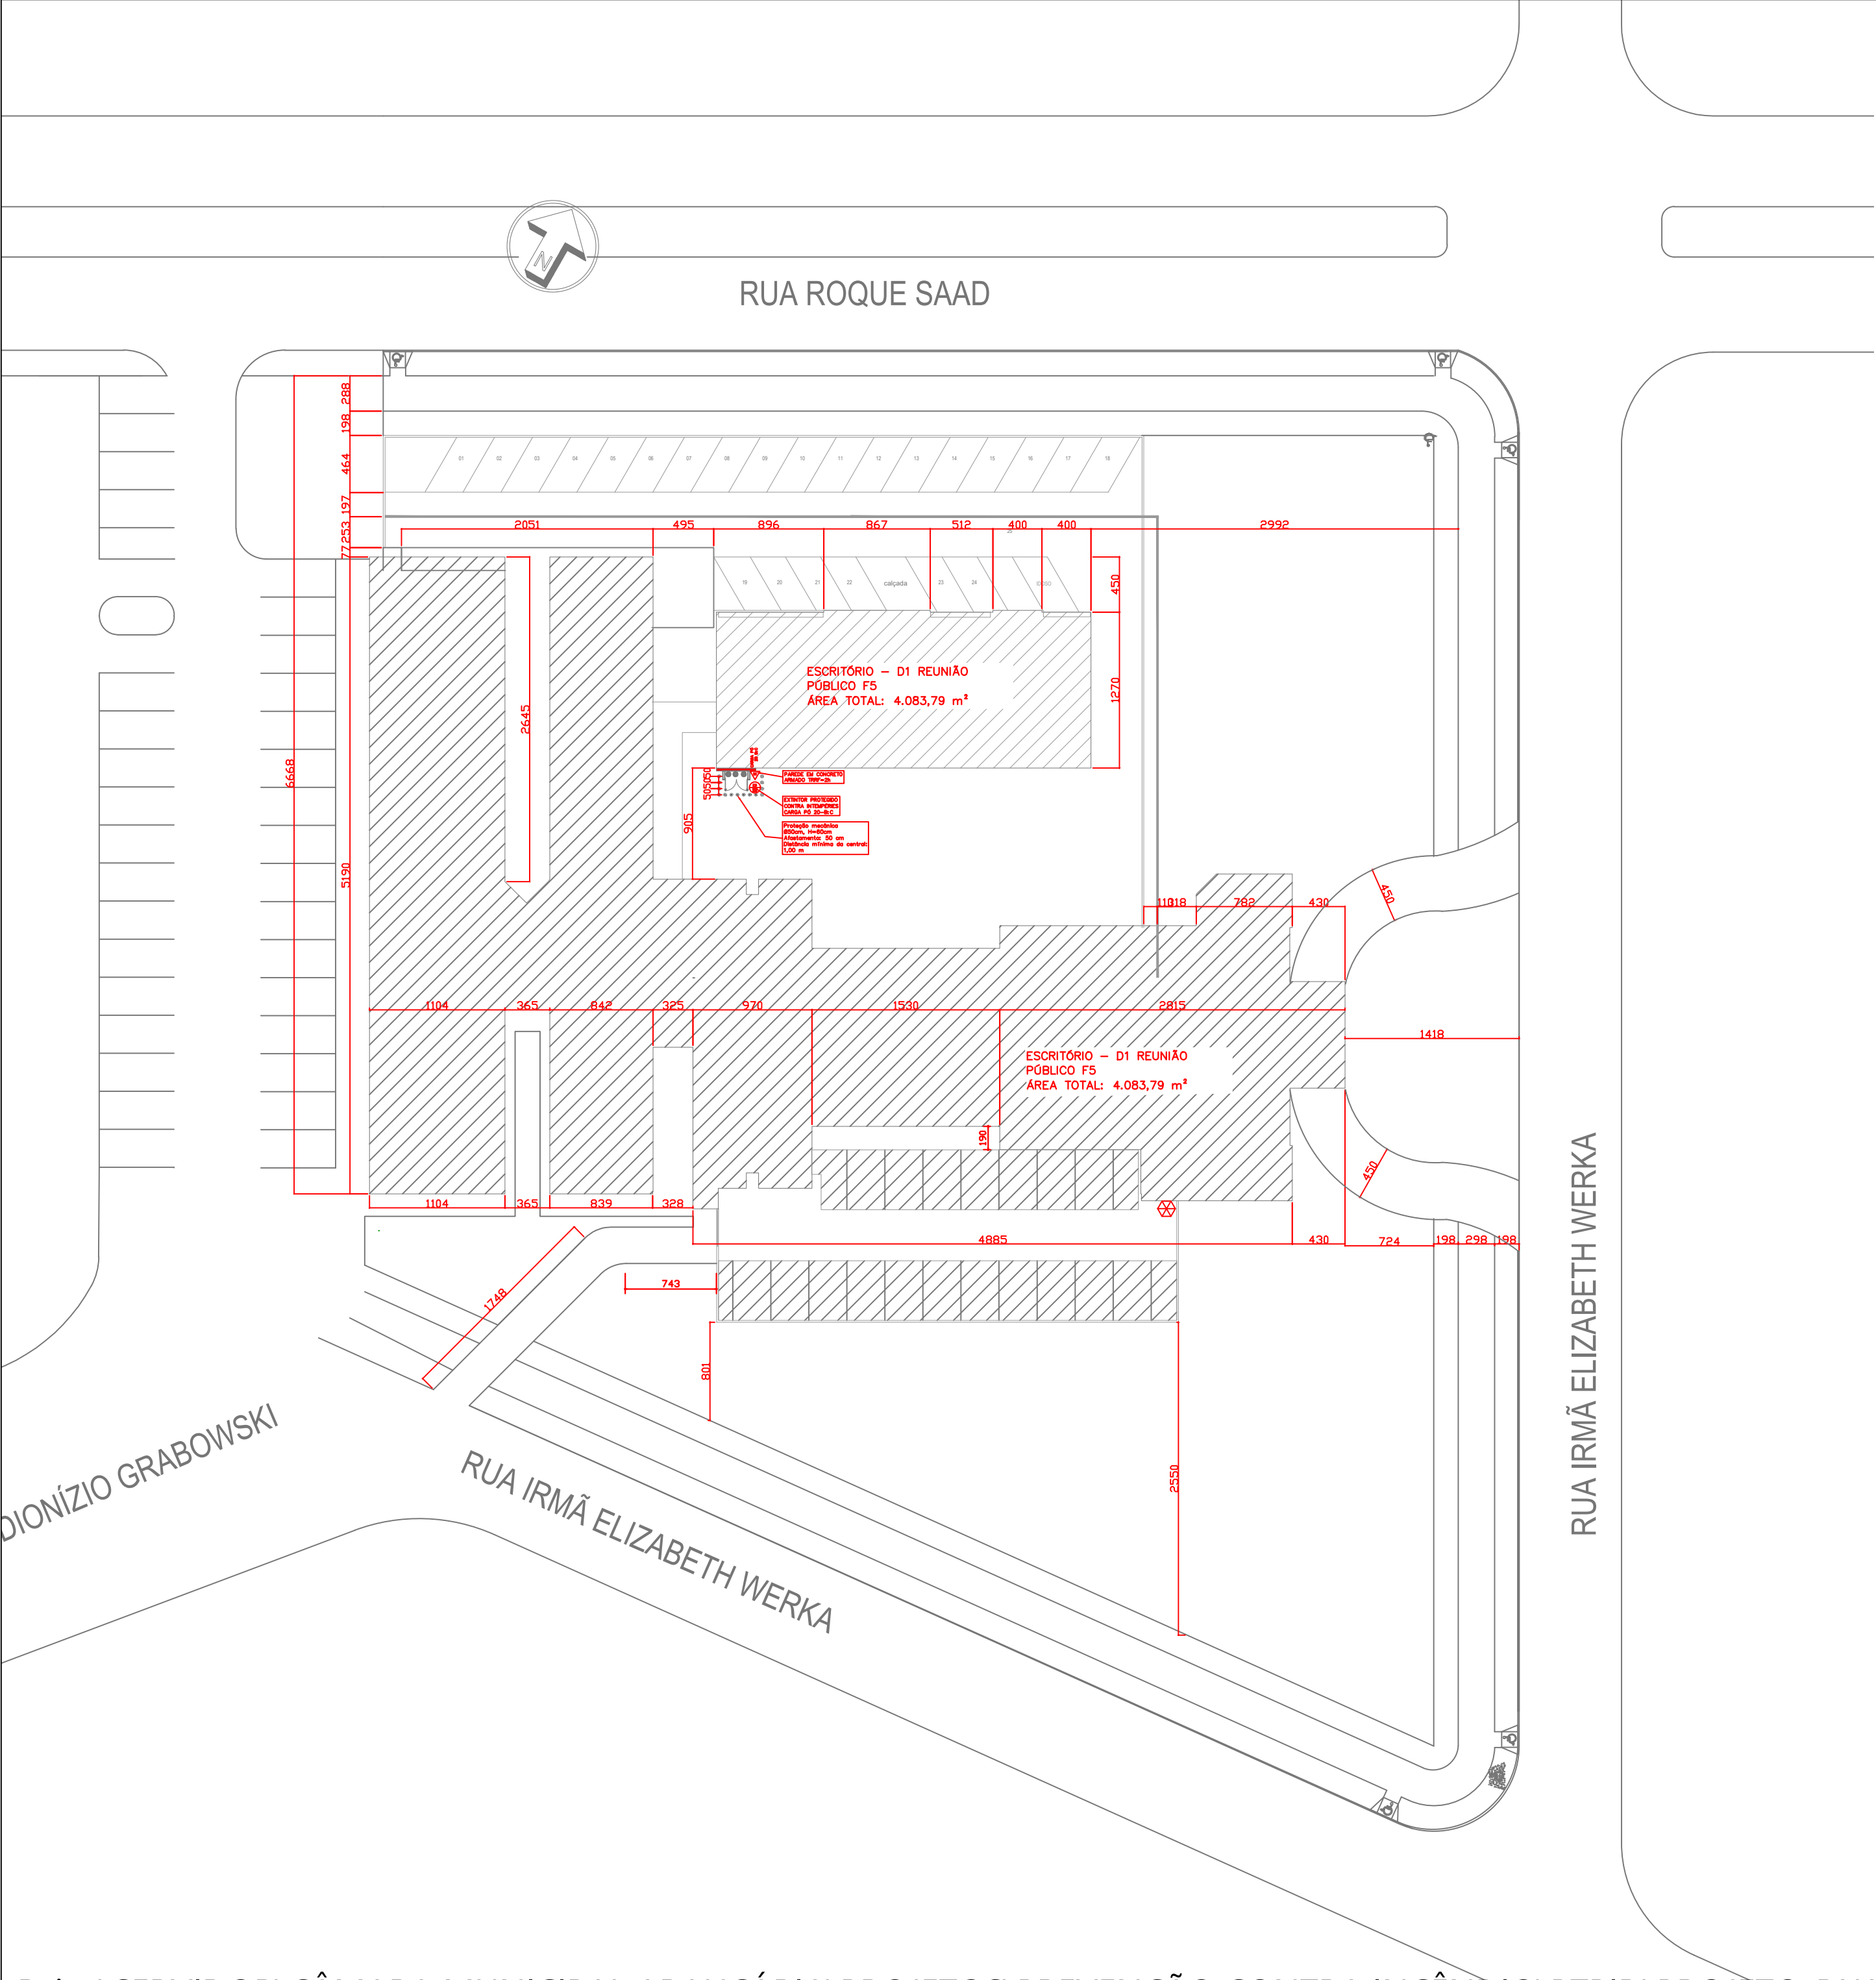

HISTÓRICO DE ATUALIZAÇÃO/SUBSTITUIÇÃO DO PTPID		
Data	Discriminação da atualização/substituição	Nº do PTPID
14/04/2023	textos,simbolos, cotas e layers	
Obra/Endereço: CÂMARA MUNICIPAL DE ARAUCÁRIA – PR Rua Irmã Eleizabeth Werka, N° 55, Jardim Petrópolis, Araucária – PR		
Área:	4.083,79 m²	Ocupação: SERVIÇO PROFISSIONAL LOCAL PRESTAÇÃO SERVIÇO D-1
Prancha:	Conteúdo da Prancha:	PARA USO DO CBMPR
02 06	PLANTA SITUAÇÃO	
Proprietário(s): CÂMARA MUNICIPAL DE ARAUCÁRIA PR CNPJ 78134012/0001-04		
Escala:	Responsável Técnico:	Data:
1/400	CAMILA ALMEIDA DE SOUZA ENGENHEIRA CIVIL - CREA-PR 130.307/D	14/04/2023