



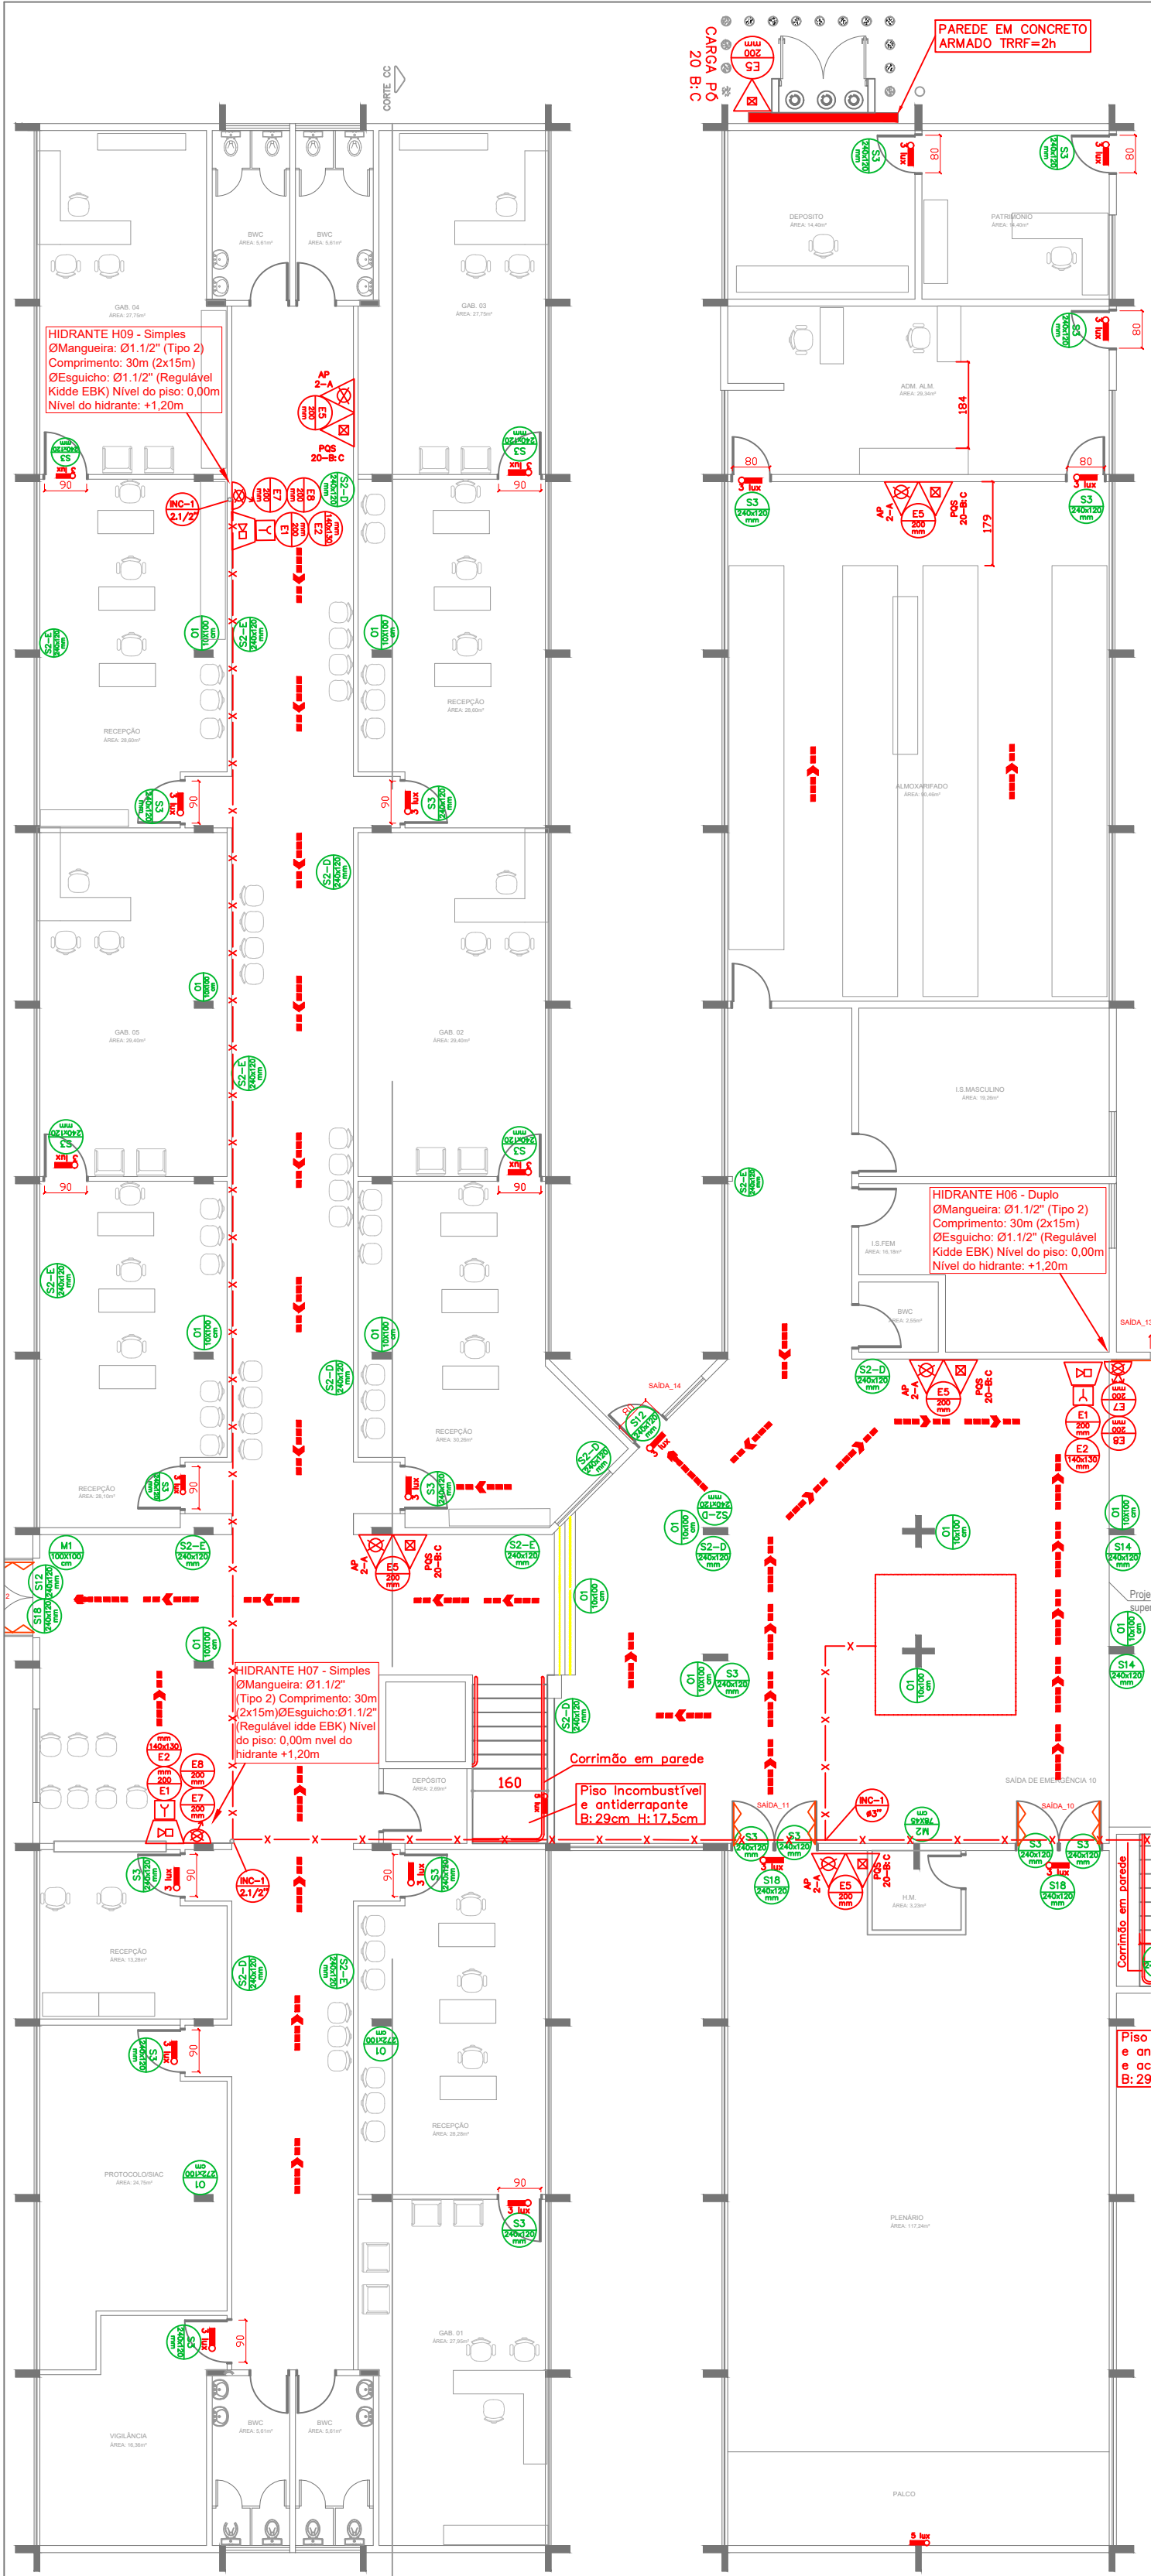


PLANTA BAIXA-TÉRREO GABINETES
2.110,78m²



CENTRAL GLP EXISTENTE

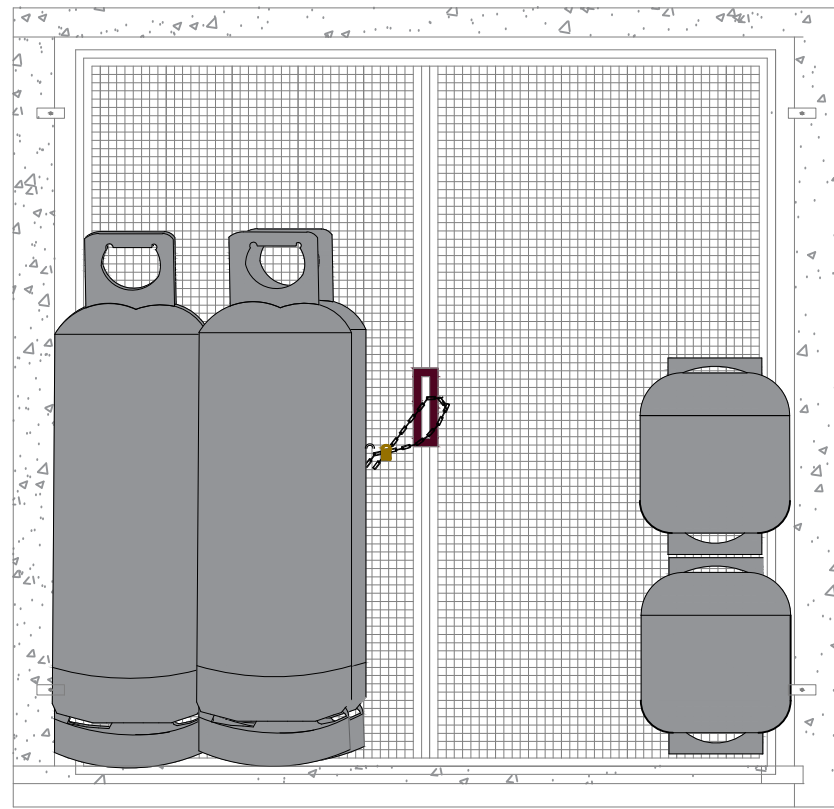

VISTA FRONTAL

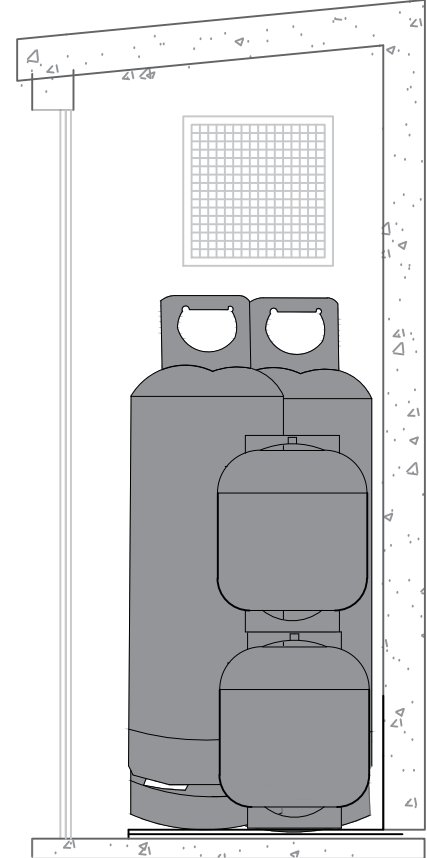

VISTA LATERAL

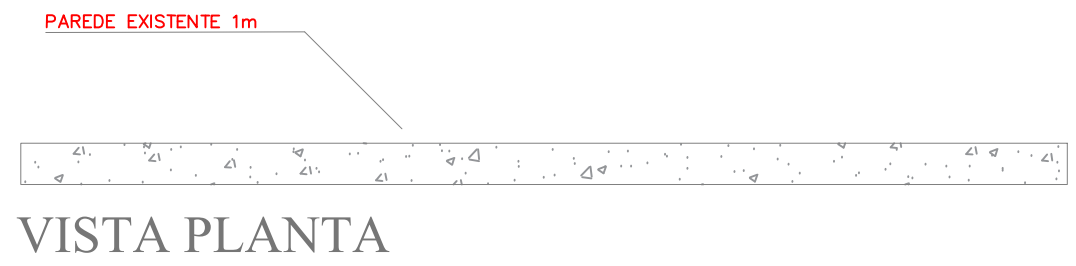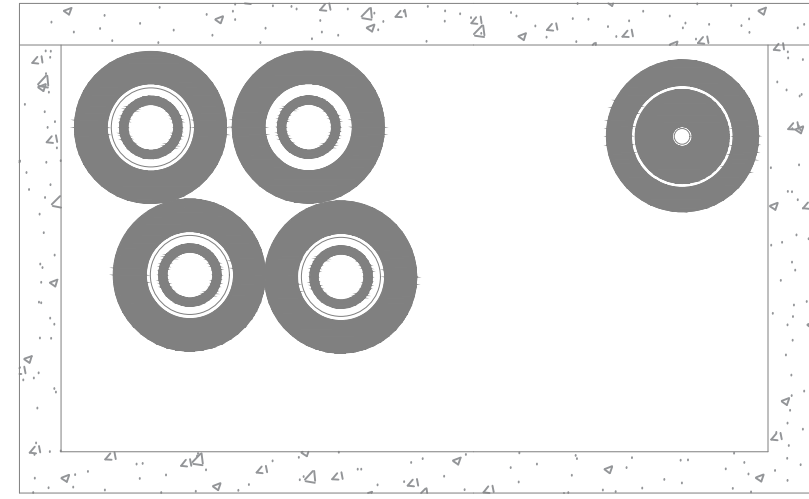

VISTA PLANTA

OBSERVAÇÃO:

– CONFORME ITEM 5.3.10 DA NPT 28, DEVEM SER COLOCADOS AVISOS COM LETRAS NÃO INFERIORES A 50mm, EM QUANTIDADE TAL QUE POSSAM SER VISUALIZADOS DE QUALQUER DIREÇÃO DE ACESSO À CENTRAL DE GLP, COM OS SEGUINTES DIZERES: "PERIGO"; "INFLAMÁVEL"; e "NÃO FUME";



CENTRAL DE GLP:


– OS RECIPIENTES NÃO PODEM APRESENTAR VAZAMENTOS, CORROSÃO, AMASSAMENTOS, DANOS POR FOGO OU OUTRAS EVIDÊNCIAS DE CONDIÇÃO INSEGURA E DEVEM APRESENTAR BOM ESTADO DE CONSERVAÇÃO DAS VÁLVULAS, CONEXÕES E ACESSÓRIOS.

– NA CENTRAL É PROIBIDA A ARMAZENAGEM DE QUALQUER TIPO DE MATERIAL, BEM COMO OUTRA UTILIZAÇÃO DIVERSA DA INSTALAÇÃO.


– AS PORTAS DA CENTRAL NÃO DEVEM POSSUIR FECHADURA PROVIDA DE CHAVE, PODENDO SER INSTALADA PORTA CADEADO.

– OS RECIPIENTES DEVEM SER INSTALADOS DE FORMA QUE SEJAM ATENDIDOS OS DISTÂNCIAMENTOS MÍNIMOS, CONFORME ANEXO B DA NPT 028:


- Divisa de propriedade e entre recipientes: 0,0m.
- Abertura abaixo da descarga da válvula de segurança: 1,0m.
- Fontes de ignição e outras aberturas (portas e janelas): 1,50m.
- Produtos tóxicos, perigosos, inflamáveis e chama aberta: 6,0m.
- Materiais combustíveis: 3,0m.
- Ralos sifonados: 1,5m.
- Ralos secos: 3,0m.

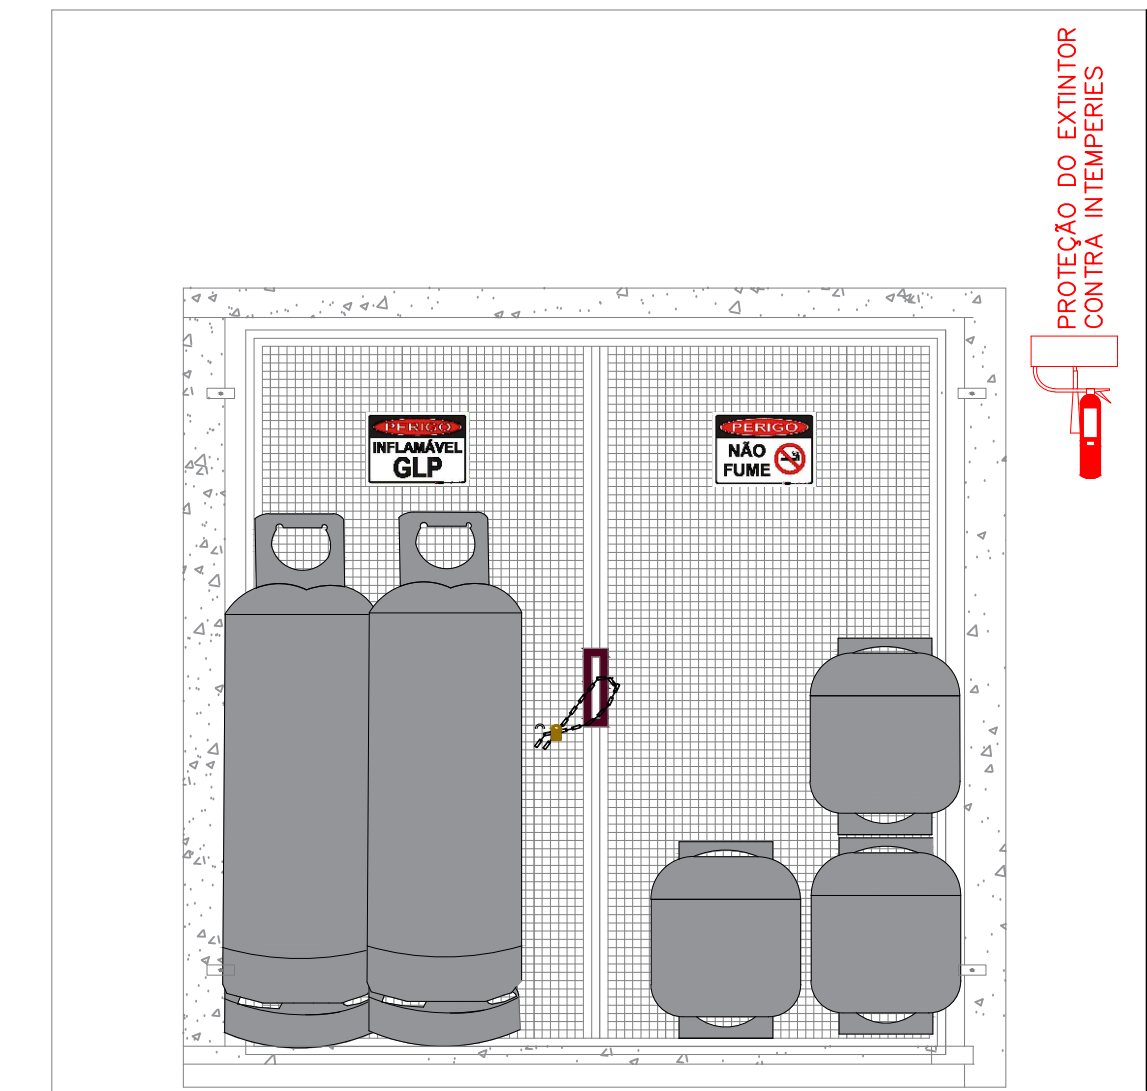

VISTA FRONTAL



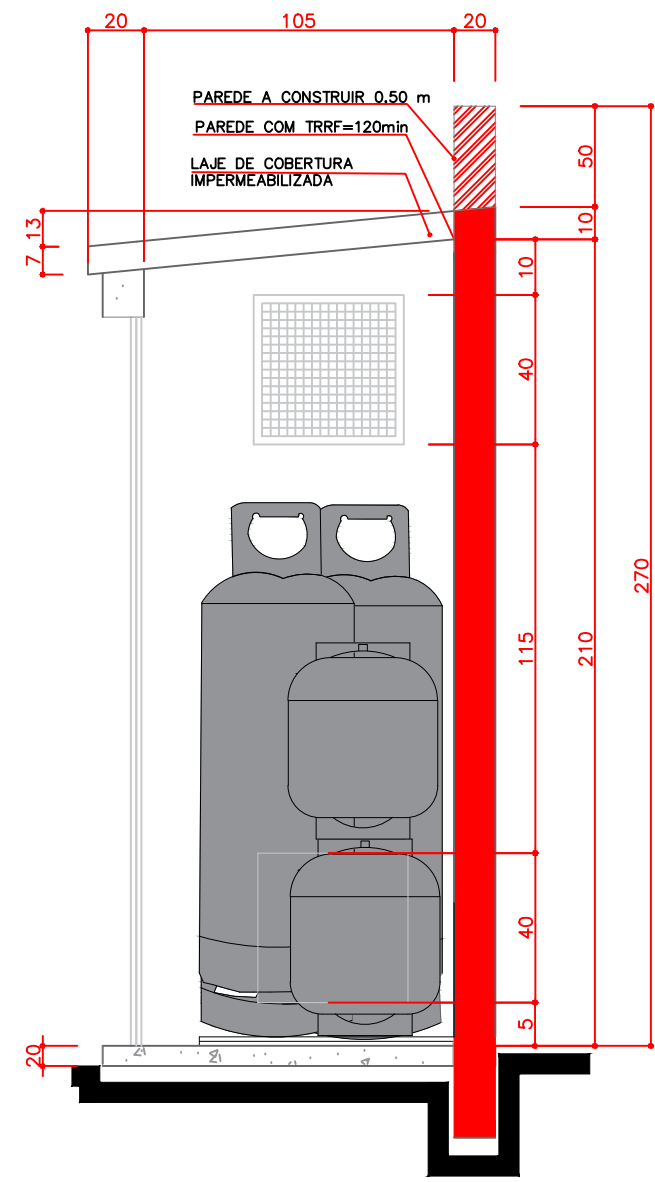


VISTA LATERAL

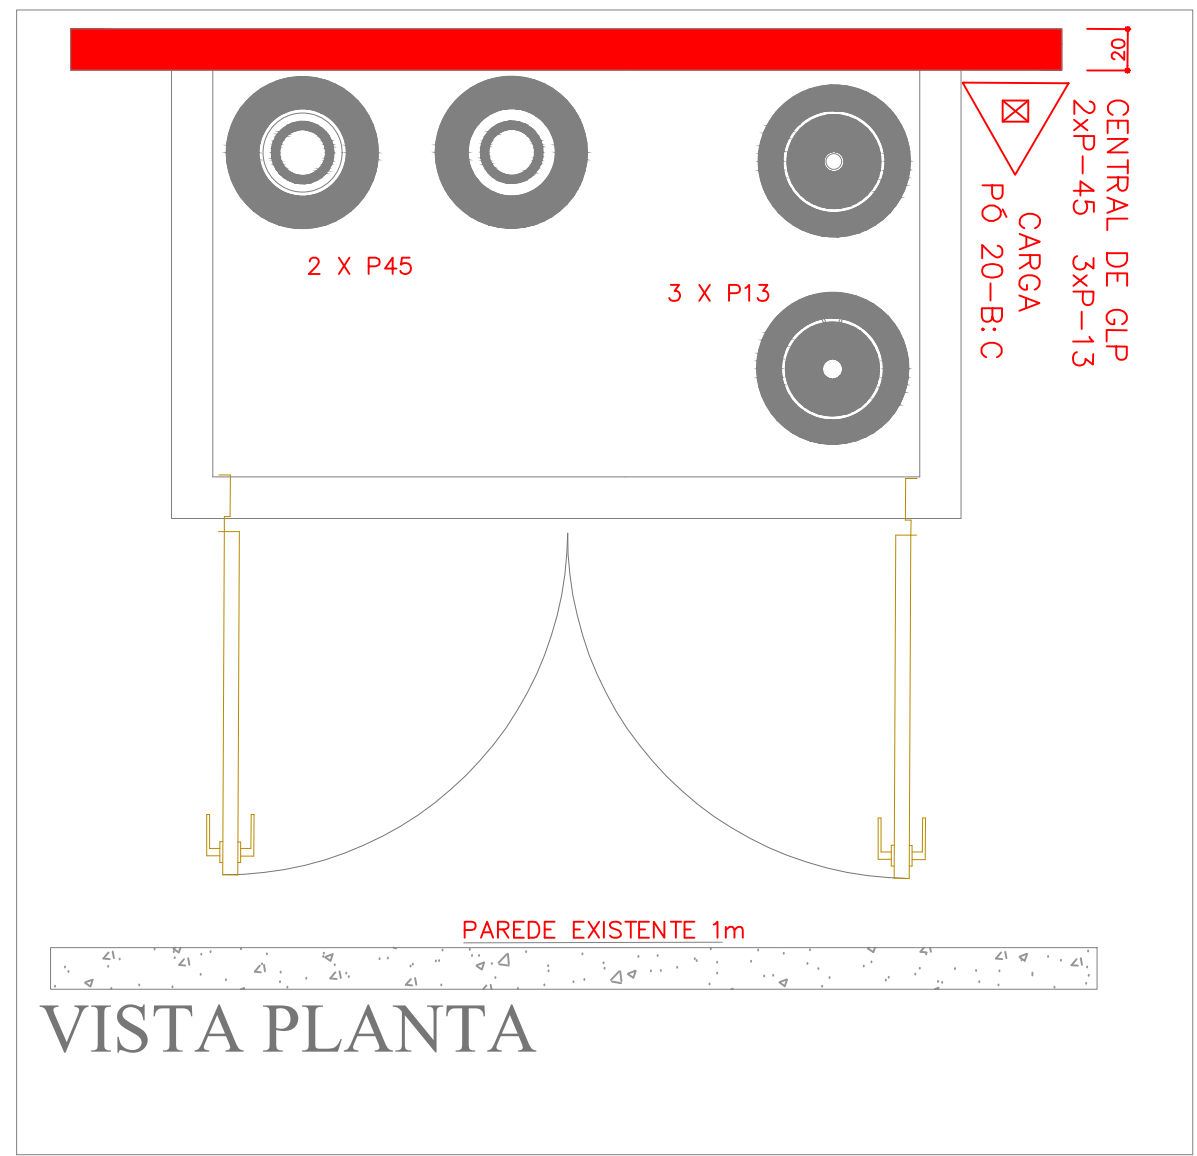

VISTA PLANTA

CENTRAL GLP MODELO

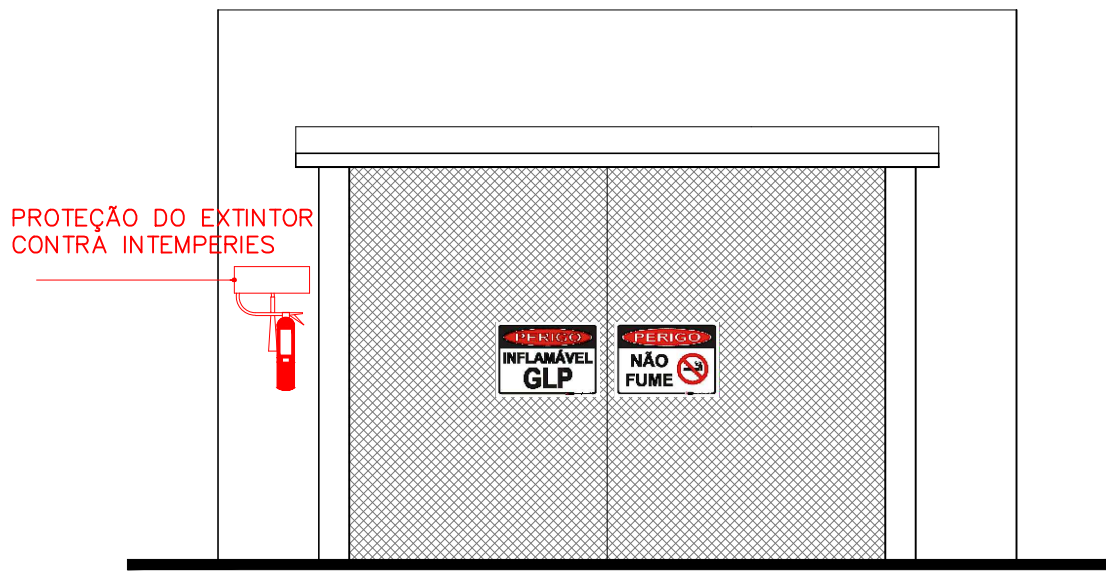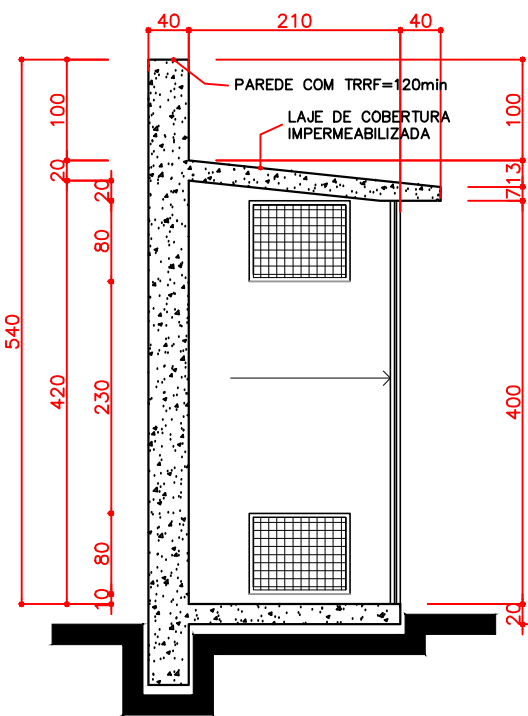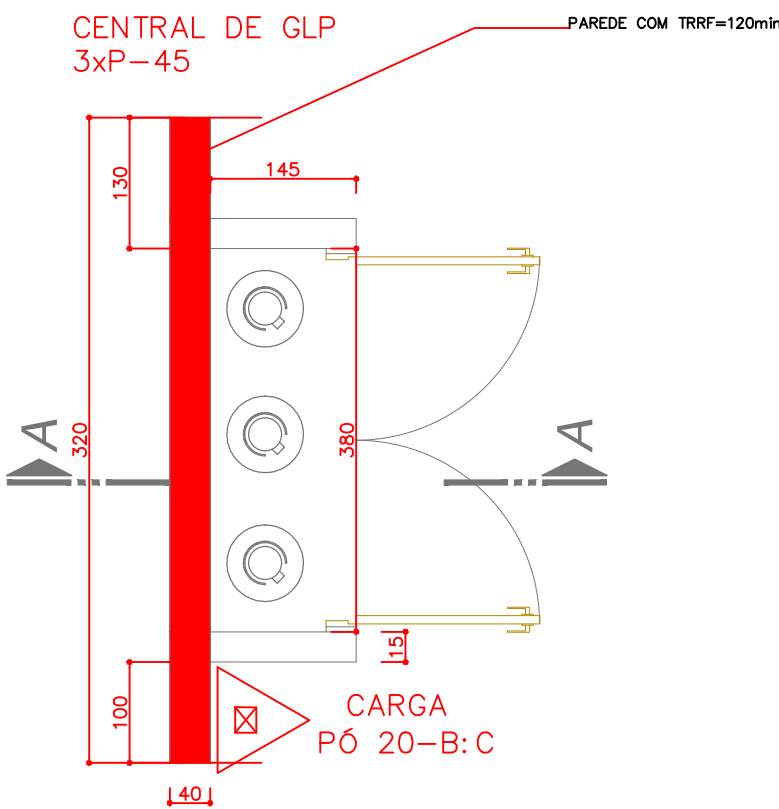

HISTÓRICO DE ATUALIZAÇÃO/SUBSTITUIÇÃO DO PTPID		
Data	Discriminação da atualização/substituição	Nº do PTPID
14/04/2023	textos, símbolos, cotas e layers	
05/05/2023	realocação da central GLP	

Obra/Endereço: CÂMARA MUNICIPAL DE ARAUCÁRIA – PR
Rua Irmã Eleizabeth Werka, N° 55, Jardim Petrópolis, Araucária – PR

Área: 4.083,79 m²	Ocupação: SERVIÇO PROFISSIONAL LÍQUIDA: PRESTAÇÃO SERVIÇO D-I	PARA USO DO CBMPR
Prancha: UNICA UNICA	Conteúdo da Prancha: DETALHES GENÉRICOS CENTRAL GLP EXISTENTE	
Proprietário(s): CÂMARA MUNICIPAL DE ARAUCÁRIA PR - CPF: 7815402/000-04	Responsável Técnico: CAMILA ALMEIDA DE SOUZA ENGENHEIRA CIVIL - CREA-PR 130.307/9	Data: 05/05/2023